

T.C.
NEVŞEHİR VALİLİĞİ
İl Planlama ve Koordinasyon Müdürlüğü

DAĞITIMLI
11/08/2017

Sayı : 39289569-604.99-E.7570
Konu : Aydınlatma Komisyonu Kararı (2017/29)

MERAM ELEKTRİK DAĞITIM A. Ş. /KONYA

Nevşehir İl Aydınlatma Komisyonunun 11/08/2017 tarihli ve 2017/29 sayılı kararı,
Genel Aydınlatma Yönetmeliğinin 10. maddesi gereğince ekte gönderilmiştir.
Bilgi ve gereğini rica ederim.

Ahmet SOLEY
Vali a.
Vali Yardımcısı

Ek:

- 1- Karar (1 sayfa)
- 2- Kroki (2 sayfa)

DAĞITIM :

NEVŞEHİR BELEDİYE BAŞKANLIĞINA
TEDAŞ MERAM BÖLGE MÜDÜRLÜĞÜNE
MERAM ELEKTRİK DAĞITIM A. Ş. /KONYA
MEDAŞ NEVŞEHİR İL İŞLETME MÜDÜRLÜĞÜNE



BELGENİN ASLI ELEKTRONİK İMZALIDIR/11/08/2017
Hayriye YAVUZ ÖZER
M.H.K.

*Bu belge elektronik imzalıdır. imzalı suretinin aslını görmek için <https://www.e-icisleri.gov.tr/EvrakDogrulama> adresine girerek (8pXSeP-mHKHJZ-NeRacI-gITy1D-LNtenPH3) kodunu yazınız.

350 Evler Mah. Kayseri Cad. No:40 Pk:50100 Nevşehir
Telefon No: (384)213 95 62 Faks No: (384)213 95 62
e-Posta: planlama@nevsehir.gov.tr İnternet Adresi: <http://www.nevsehir.gov.tr>

Bilgi için: Hayriye YAVUZ ÖZER
VERİ HAZIRLAMA VE KONT.İŞLETMENİ
Telefon No:

**NEVŞEHİR
İL AYDINLATMA KOMİSYONU**

Karar Tarihi: 11/08/2017
Karar Sayısı : 2017/29


27/07/2013 tarihli ve 28720 sayılı Resmi Gazetede yayımlanan Genel Aydınlatma Yönetmeliği gereğince Nevşehir Valilik Makamının 20/11/2013 tarihli ve 5913 sayılı onayı ile oluşturulan Aydınlatma Komisyonumuz Vali Yardımcısı Ahmet SOLEY Başkanlığında toplanarak aşağıdaki kararı almıştır.

İlimiz Merkez Mehmet Akif Ersoy Mahallesi Volkan Sokağın tamamı, Merkez Ortaokulu Sokağın bir kısmı ile Özkan Sokağın bir kısmında yapılacak olan aydınlatma tesisi için Aydınlatma Komisyonu kararı alınması MERAM Elektrik Dağıtım A.Ş.' nin 28/07/2017 tarihli ve 32243 sayılı yazısıyla talep edilmiştir.


MERAM Elektrik Dağıtım A.Ş.' nin bu talebi Aydınlatma Komisyonumuzda görüşülmeden önce Genel Aydınlatma Yönetmeliği çerçevesinde Nevşehir Belediyesi ile Nevşehir Çevre ve Şehircilik İl Müdürlüğü teknik elemanlarınca incelenmiştir. Konuya ilişkin olarak MERAM Elektrik Dağıtım A.Ş.'den alınan dosya, Nevşehir Belediyesinin 13/06/2017 tarihli ve 2677 sayılı yazısı ile Nevşehir Çevre ve Şehircilik İl Müdürlüğünün 10/08/2017 tarihli ve 3449 sayılı yazısı ekinde Valiliğimize gönderilen 10/08/2017 tarihli teknik rapor ile eki bilgi ve belgelerin incelenmesinde; İlimiz Merkez Mehmet Akif Ersoy Mahallesi Volkan Sokağın tamamı, Merkez Ortaokulu Sokağın bir kısmı ile Özkan Sokağın bir kısmında yapılacak olan yeni aydınlatma tesisi için bu projenin hazırlandığı, söz konusu sokakların (ekli krokide taralı olarak gösterilen alanlar) imar planı içerisinde yer aldığı ve talebin genel aydınlatma kapsamında olduğu anlaşılmaktadır.

Buna göre; yukarıda belirtilen sokaklarda yapılacak yeni aydınlatma tesisleri için hazırlanan, imar planı sınırları içerisinde yer alan ve genel aydınlatma kapsamında olduğu anlaşılan projenin, 27/07/2013 tarihli ve 28720 sayılı Resmi Gazetede yayımlanan Genel Aydınlatma Yönetmeliğinin 4/1-ı, 5/1 ve 12/1-d maddeleri gereğince Enerji Piyasası Düzenleme Kurumu tarafından onaylanan yatırım planına uygun olarak Dağıtım Şirketi tarafından yapılmasına oybirliği ile karar verilmiştir.


EK: Kroki

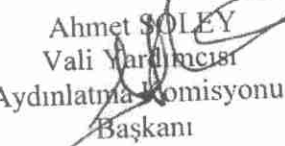
Ahmet SOLEY
Vali Yardımcısı
Aydınlatma Komisyonu
Başkanı


Elif YILDIRIM
Türkiye Elektrik Dağıtım A.Ş.
Temsilcisi
Üye

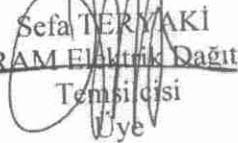

Sefa TERMAKİ
MERAM Elektrik Dağıtım A.Ş.
Temsilcisi
Üye


Mustafa SATILMIŞ
Nevşehir Belediyesi Temsilcisi
Üye

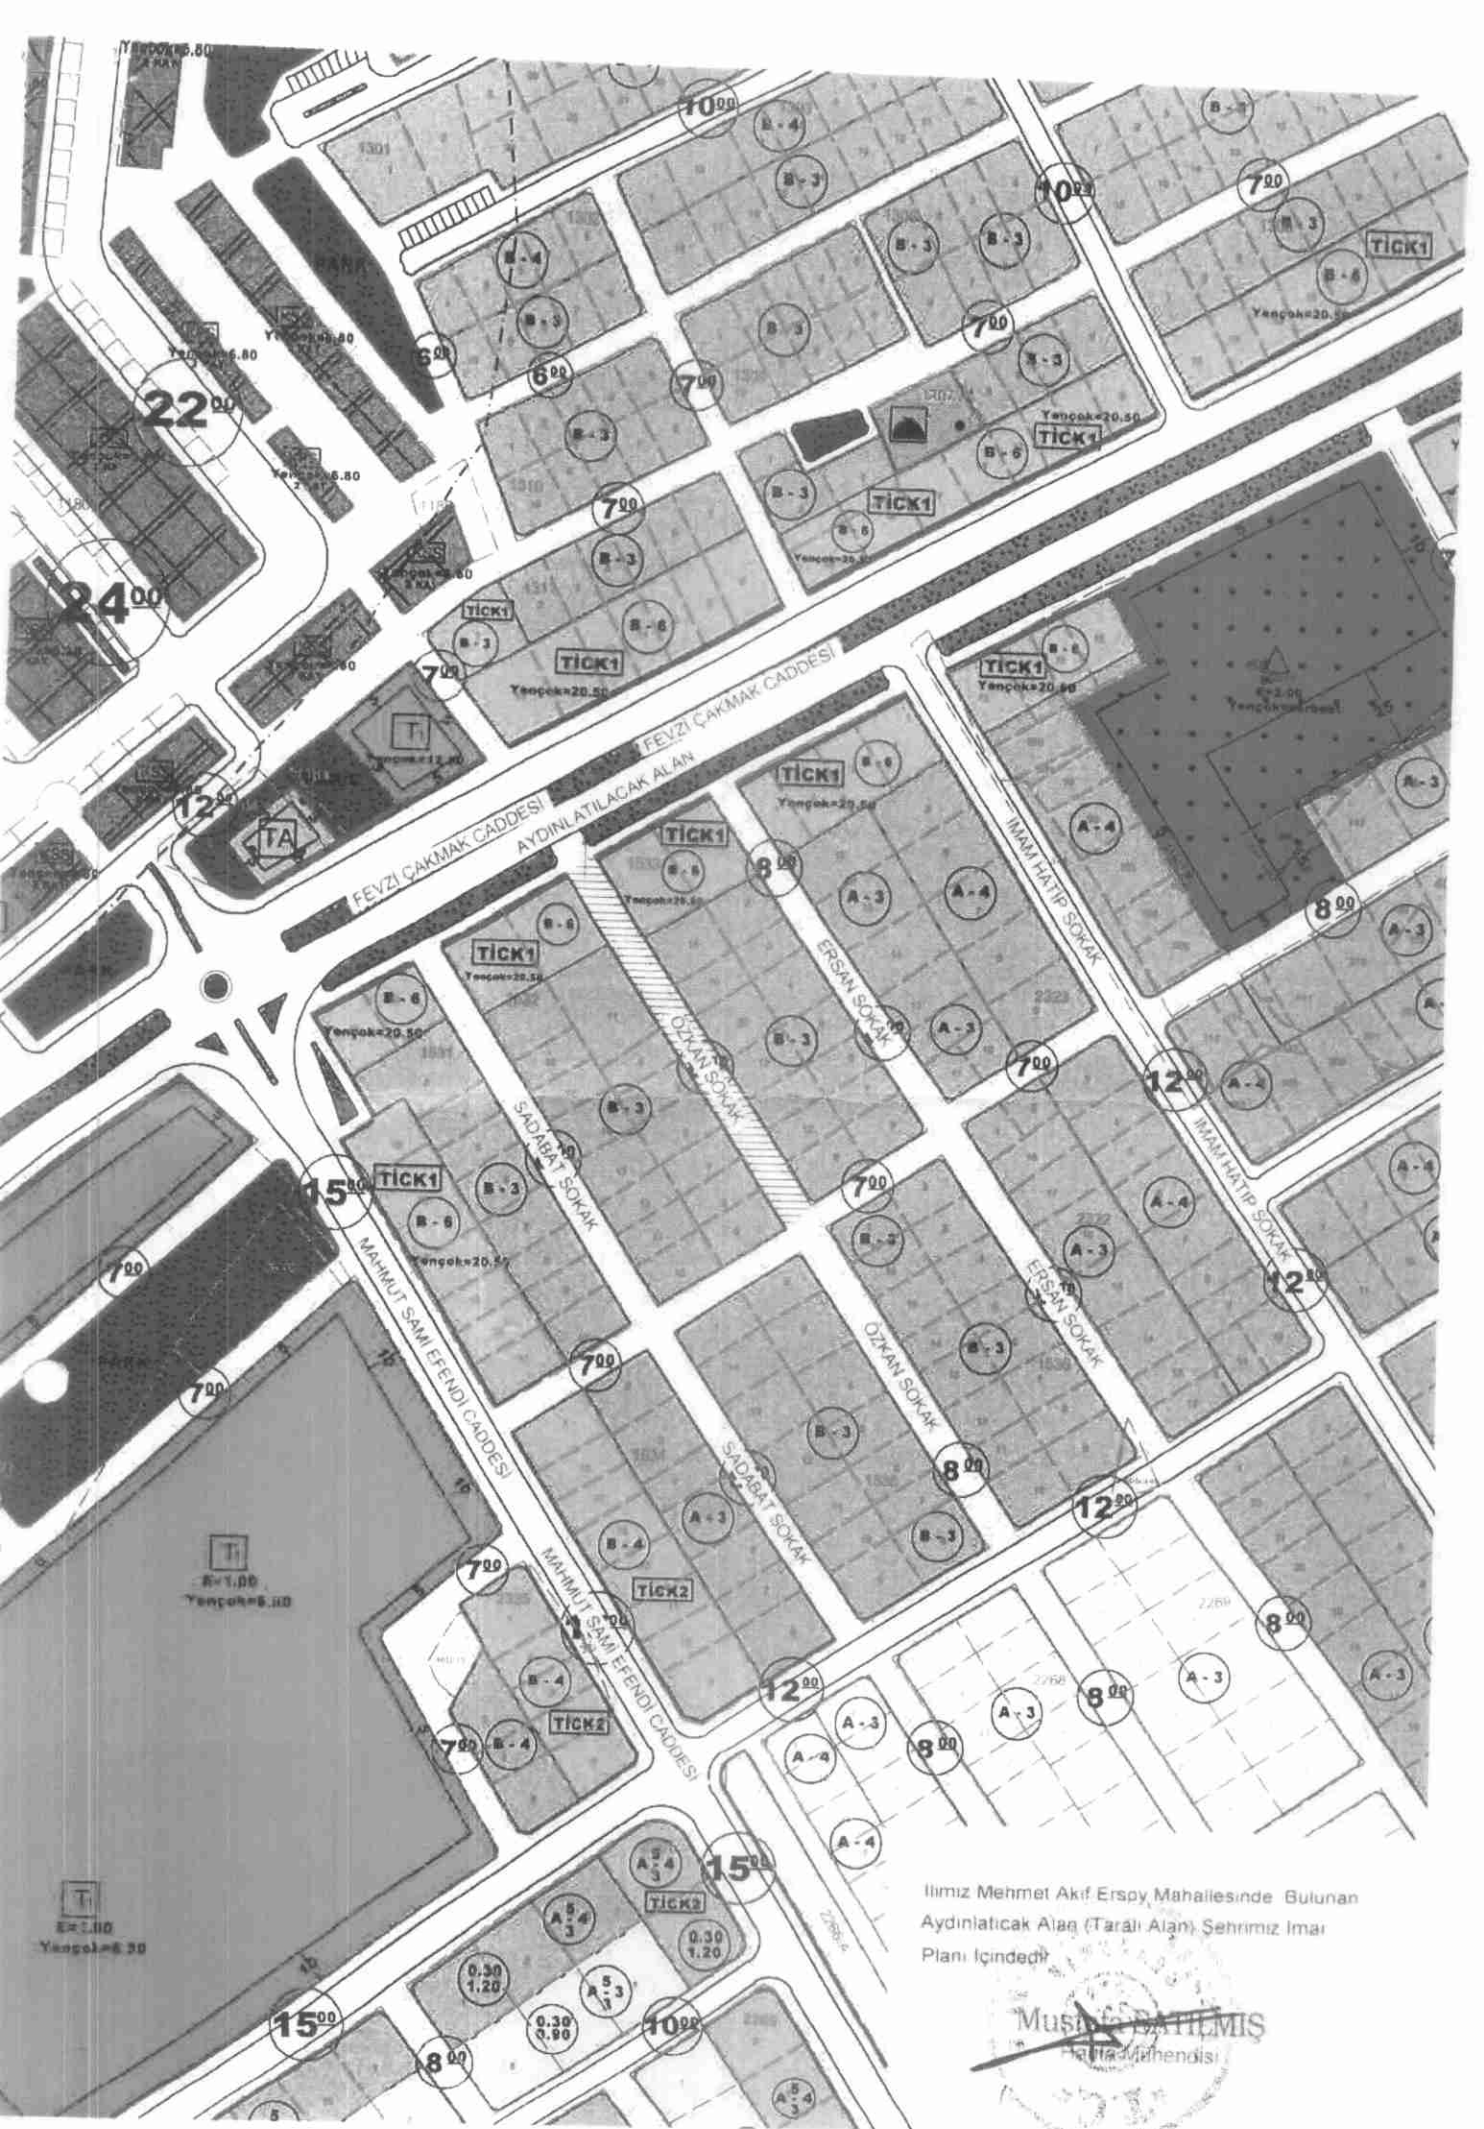

İlimiz Mehmet Akif Ersoy Mahallesi'nde Bulunan
Aydınlatılacak Alan (Taralı Alan) Şehrimiz İmar
Planı İçindedir



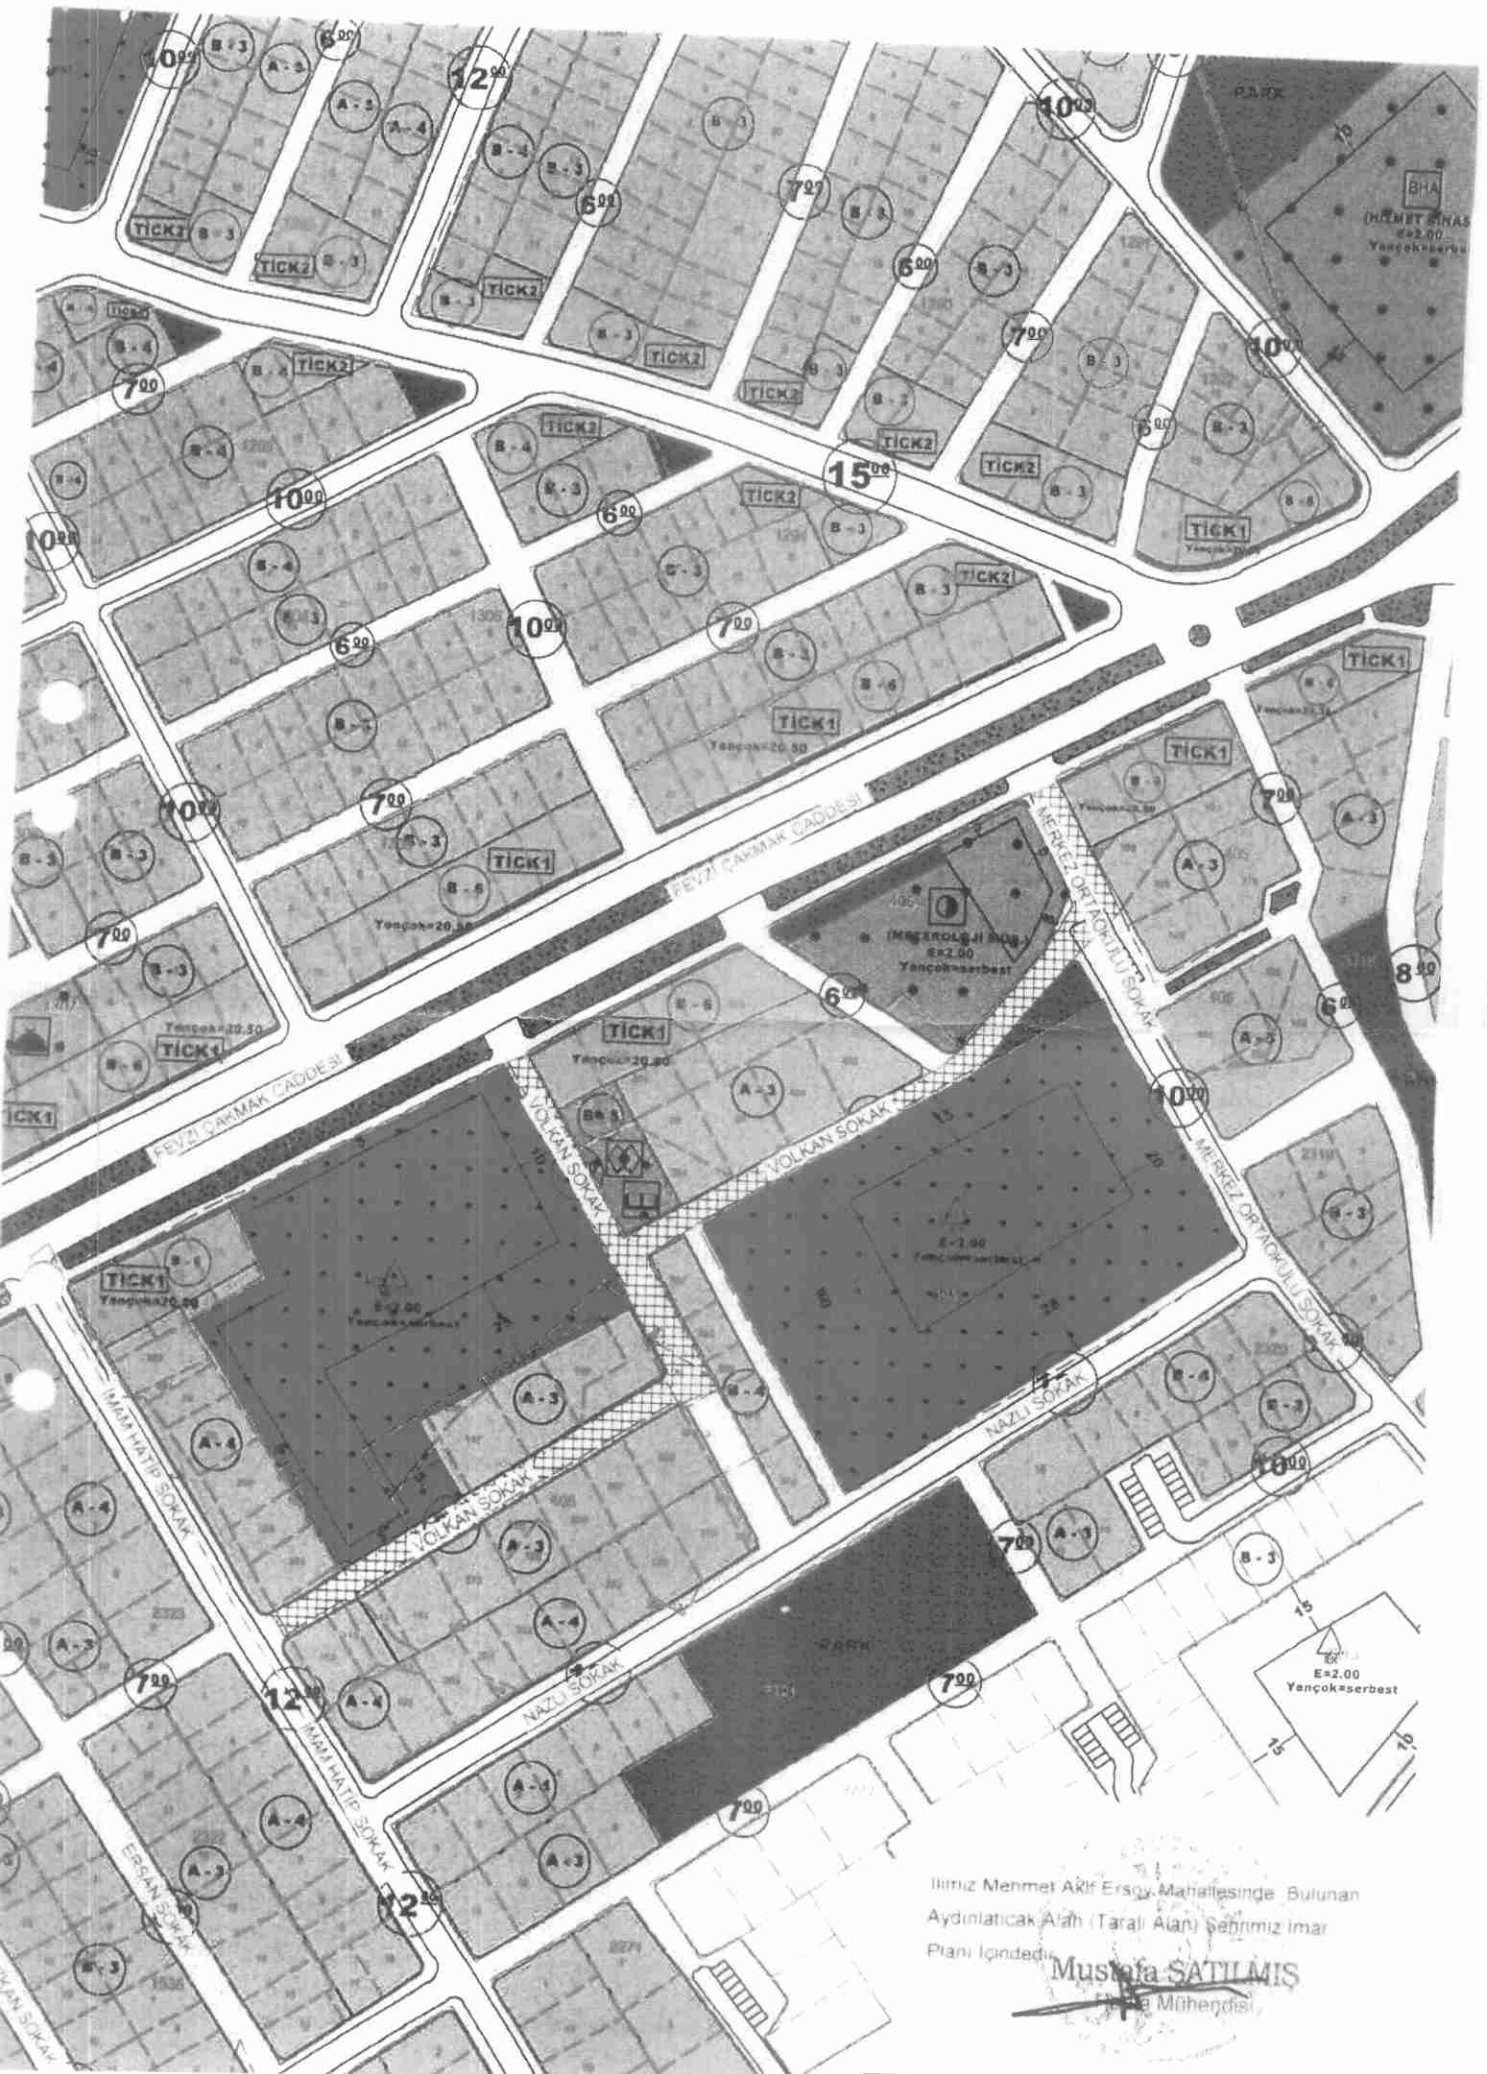

İlimiz Mehmet Akif Ersoy Mahallesi'nde Bulunan
Aydınlatma Alanı (Taralı Alan) Şehrimiz İmar
Planı İçindedir.

Mustafa SATILMIŞ
Mühendisi