

T.C.
NEVŞEHİR VALİLİĞİ
İl Planlama ve Koordinasyon Müdürlüğü

Sayı : 39289569-604.99-E.5842
Konu : Aydınlatma Komisyonu Kararı (2017/16)

DAĞITIMLI
19/06/2017

MERAM ELEKTRİK DAĞITIM A. Ş. /KONYA

Nevşehir İl Aydınlatma Komisyonununun 15/06/2017 tarihli ve 2017/16 sayılı kararı,
Genel Aydınlatma Yönetmeliğinin 10. maddesi gereğince ekte gönderilmiştir.
Bilgi ve gereğini rica ederim.

Nurettin ATEŞ
Vali a.
Vali Yardımcısı

Ek: Karar ve kroki (6 sayfa)

DAĞITIM :

TEDAŞ MERAM BÖLGE MÜDÜRLÜĞÜNE
MERAM ELEKTRİK DAĞITIM A. Ş. /KONYA
MEDAŞ NEVŞEHİR İL İŞLETME MÜDÜRLÜĞÜNE
Orhanlı BELEDİYE BAŞKANLIĞINA



*Bu belge elektronik imzalıdır. imzalı suretinin aslını görmek için <https://www.e-icisleri.gov.tr/EvrakDogrulama> adresine girerek (bJfvc0-RHLDRE-csGhVM-wpEP5k-McBmmwNa) kodunu yazınız.

**NEVŞEHİR
İL AYDINLATMA KOMİSYONU**

Karar Tarihi: 15/06/2017

Karar Sayısı : 2017/16

27/07/2013 tarihli ve 28720 sayılı Resmi Gazetede yayımlanan Genel Aydınlatma Yönetmeliği gereğince Nevşehir Valilik Makamının 20/11/2013 tarihli ve 5913 sayılı onayı ile oluşturulan Aydınlatma Komisyonumuz Vali Yardımcısı Ahmet SOLEY Başkanlığında toplanarak aşağıdaki kararı almıştır.

İlimiz Merkezi Ürgüp İlçesi Ortahisar Beldesinde Bahçelievler Mahallesi Mehmet Tuncay Sokağın bir kısmı, Yeni Mahalle Hisar Sokağın bir kısmı, Esentepe Mahallesi Adnan Menderes Caddesinin tamamı, Eski Mahalle Cumhuriyet Meydanının bir kısmı ve Ragıp Üner Caddesinin bir kısmında yapılacak olan yeni aydınlatma tesisi için Aydınlatma Komisyonu kararı alınması MERAM Elektrik Dağıtım A.Ş'. nin 20/04/2017 tarihli ve 16432 sayılı yazısıyla talep edilmiştir.

MERAM Elektrik Dağıtım A.Ş.' nin bu talebi Aydınlatma Komisyonumuzda görüşülmeden önce Genel Aydınlatma Yönetmeliği çerçevesinde Ürgüp Belediyesi ile Nevşehir Çevre ve Şehircilik İl Müdürlüğü teknik elemanlarınca incelenmiştir. Konuya ilişkin olarak MERAM Elektrik Dağıtım A.Ş.'den alınan dosya, Nevşehir Çevre ve Şehircilik İl Müdürlüğünün 06/06/2017 tarihli ve 2384 sayılı yazısı ekinde Valiliğimize gönderilen 01/06/2017 tarihli teknik rapor ile eki bilgi ve belgelerin incelenmesinde; İlimiz Merkezi Ürgüp İlçesi Ortahisar Beldesinde Bahçelievler Mahallesi Mehmet Tuncay Sokağın bir kısmı, Yeni Mahalle Hisar Sokağın bir kısmı, Esentepe Mahallesi Adnan Menderes Caddesinin tamamı, Eski Mahalle Cumhuriyet Meydanının bir kısmı ve Ragıp Üner Caddesinin bir kısmında (ekli krokide taralı olarak gösterilen alanlar) yapılacak olan yeni aydınlatma tesisi için bu projenin hazırlandığı, söz konusu cadde ve sokakların (ekli krokide taralı olarak gösterilen alanlar) imar planı içerisinde yer aldığı ve talebin genel aydınlatma kapsamında olduğu anlaşılmaktadır.

Buna göre; yukarıda belirtilen cadde ve sokaklarda yapılacak yeni aydınlatma tesisleri için hazırlanan, imar planı sınırları içerisinde yer alan ve genel aydınlatma kapsamında olduğu anlaşılan projenin, 27/07/2013 tarihli ve 28720 sayılı Resmi Gazetede yayımlanan Genel Aydınlatma Yönetmeliğinin 4/1-ı, 5/1 ve 12/1-d maddeleri gereğince Enerji Piyasası Düzenleme Kurumu tarafından onaylanan yatırım planına uygun olarak Dağıtım Şirketi tarafından yapılmasına oybirliği ile karar verilmiştir.


Ek: Krok: (5 sayfa)

Ahmet SOLEY
Vali Yardımcısı
Aydınlatma Komisyonu
Başkanı

Etil YILDIRIM
Türkiye Elektrik Dağıtım A.Ş.
Temsilcisi
Üye

Sefa TERYAKİ
MERAM Elektrik Dağıtım A.Ş.
Temsilcisi
Üye

Mehmet GÜNDOĞDU
Ortahisar Belediyesi Temsilcisi
Üye

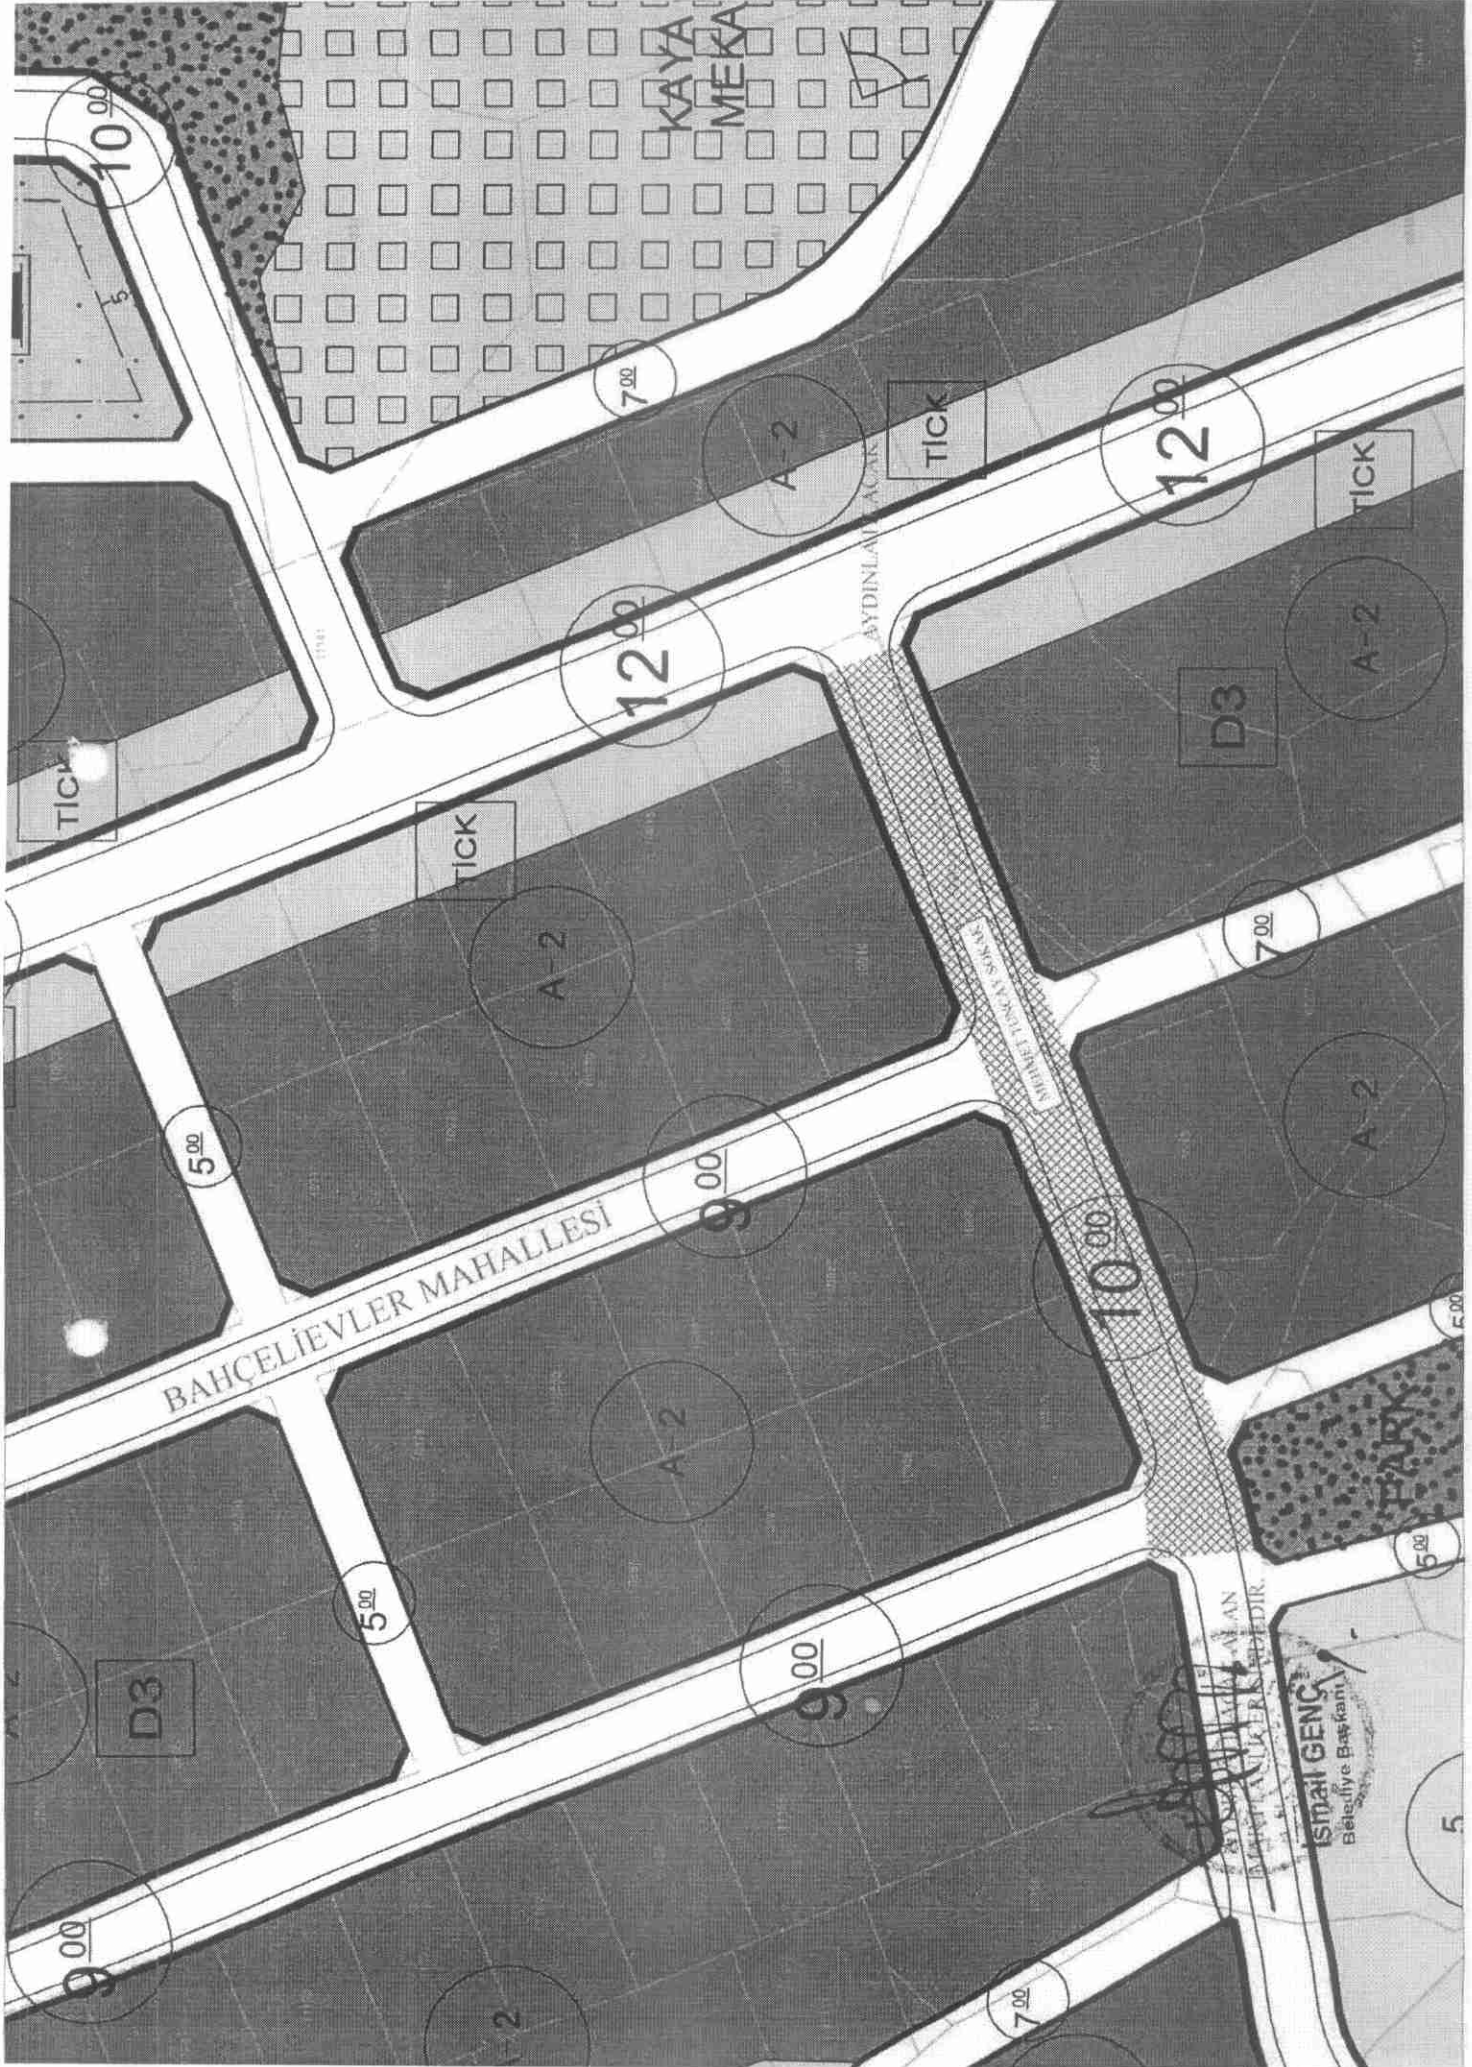

BAHÇELİEVLER MAHALLESİ

KAYA
MEKA

AYDINLANILAN YOL

SİYASİ VE EKONOMİK İZLENİM

D3

A-2

A-2

A-2

D3

İSMAIL GENÇ
Belediye Başkanı

9.00

5.00

9.00

9.00

10.00

7.00

10.00

7.00

12.00

12.00

7.00

5.00

5.00

5.00

TICK

TICK

TICK

TICK


A-2

A-2

A-2

A-2

5.00

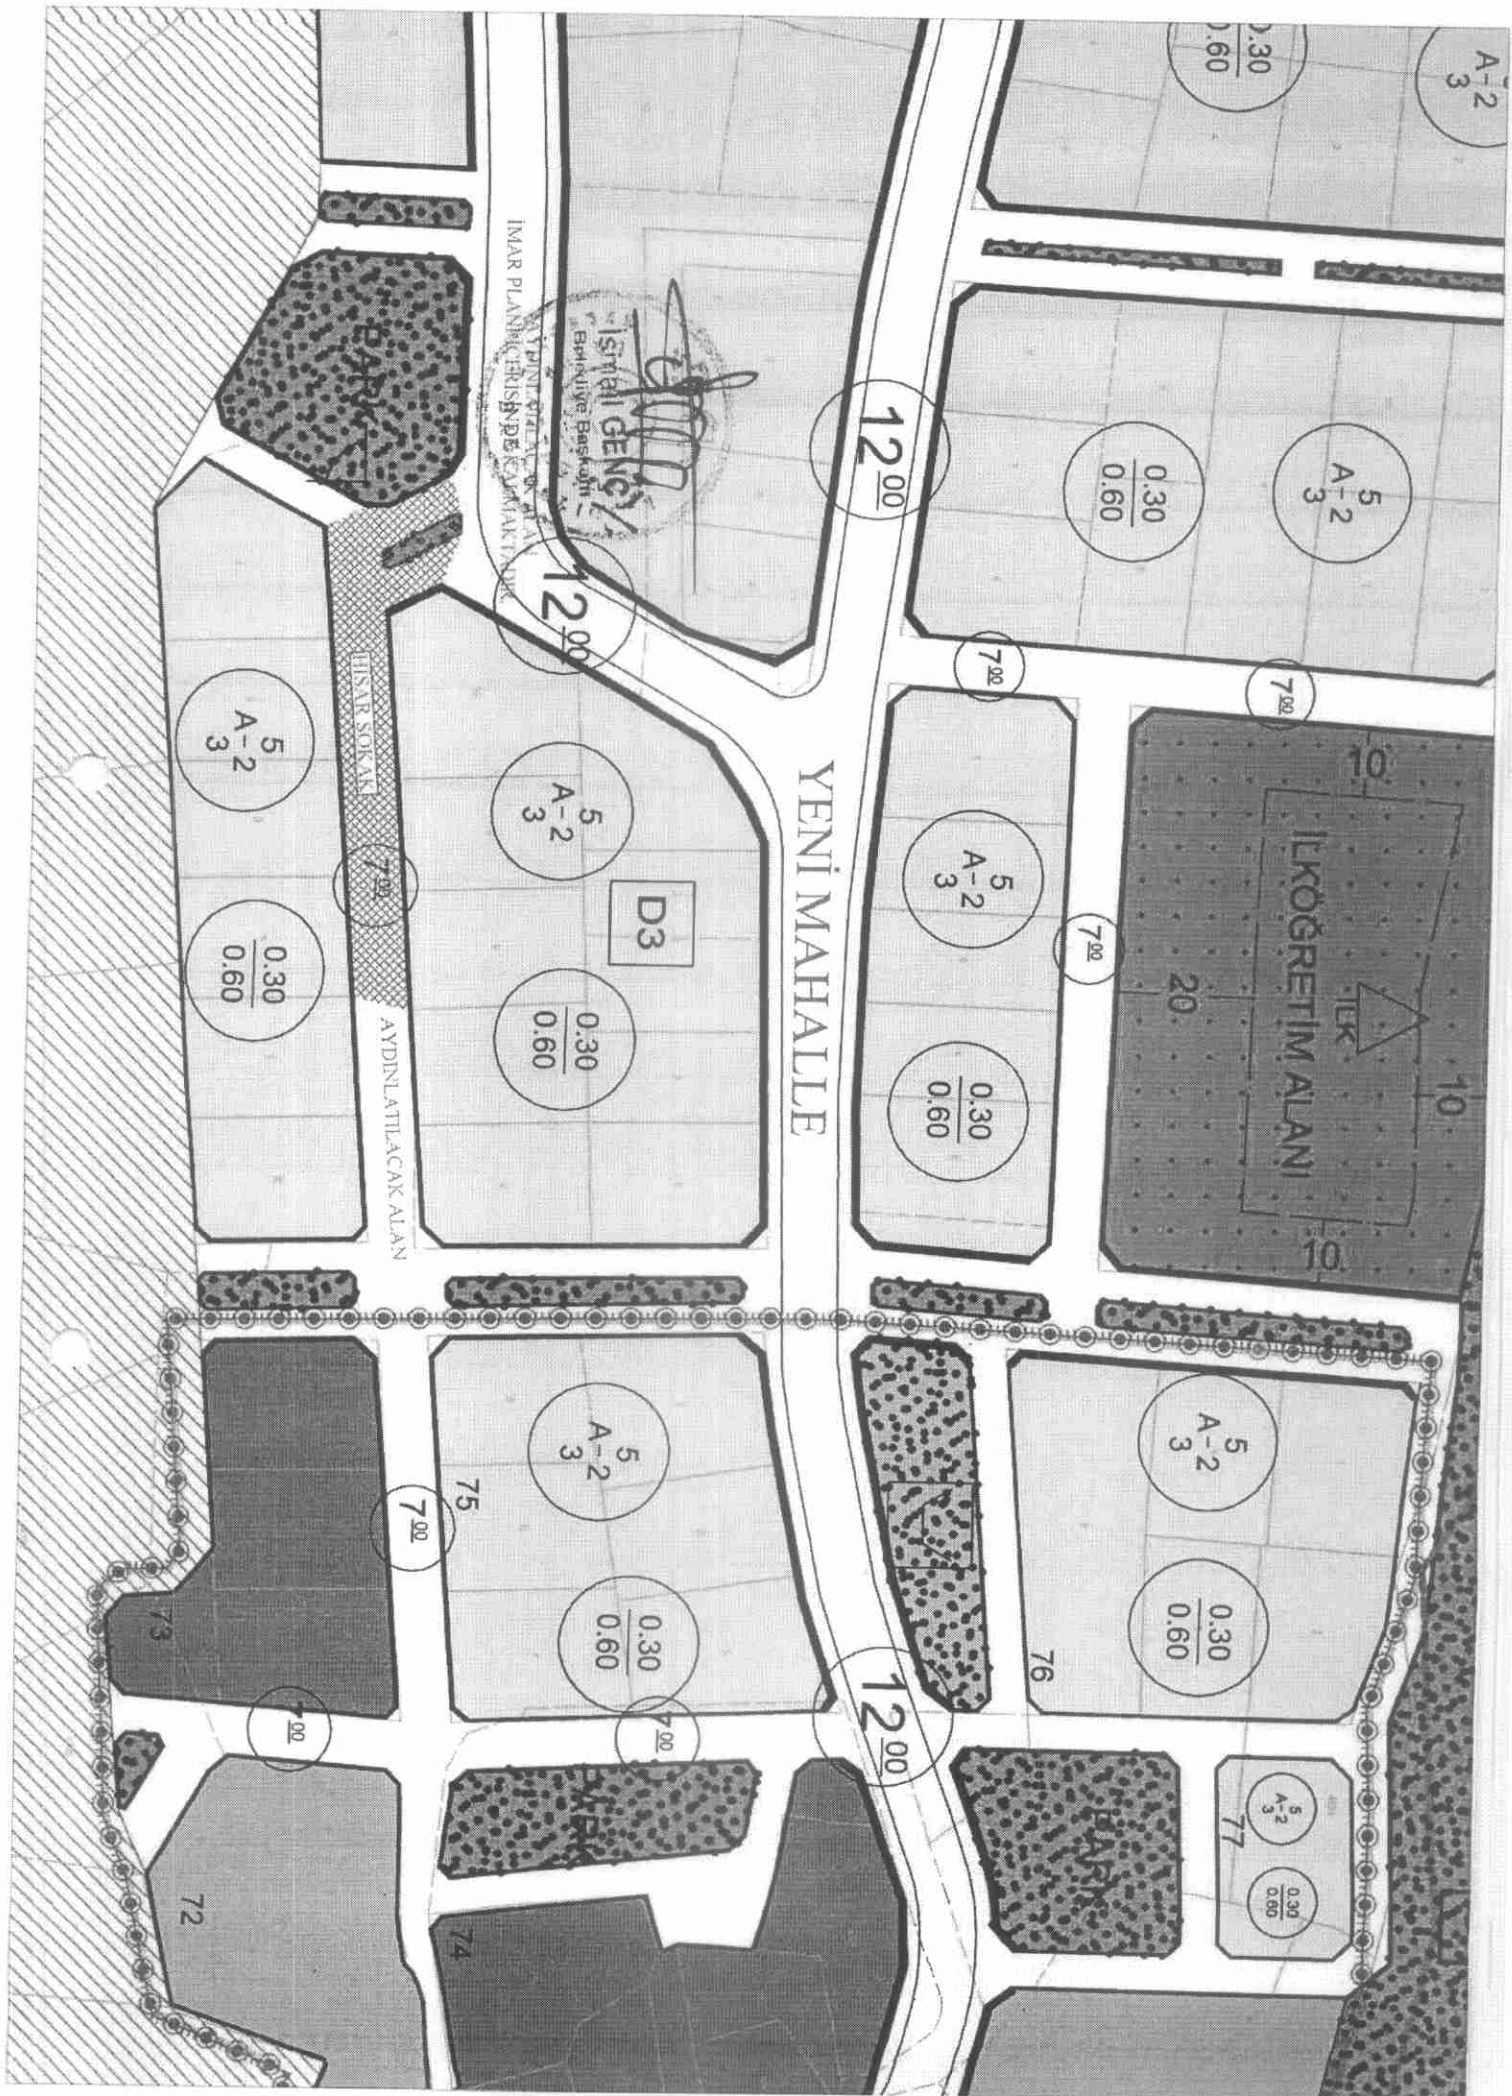

YENİ MAHALLE İMAR PLANI
İMAR PLANI ÇİZİŞİNDEN ÇIKAN PLAN

İŞTİRAKİ GENÇ
Emeltilive Başkenti

YENİ MAHALLE

İLKÖĞRETİM ALANI
İLK

HISAR SOKAKI

AYDINLATILACAK ALAN

A-2
A-3

0.30
0.60

A-2
A-3

0.30
0.60

D3

A-2
A-3

0.30
0.60

A-2
A-3

0.30
0.60

A-2
A-3

0.30
0.60

A-2
A-3

0.30
0.60

A-2
A-3

0.30
0.60

12.00

12.00

7.00

7.00

7.00

7.00

7.00

12.00

7.00

72

74

73

76

A-2
A-3

0.30
0.60







A-2
A-3


0.30
0.60


10

10

20

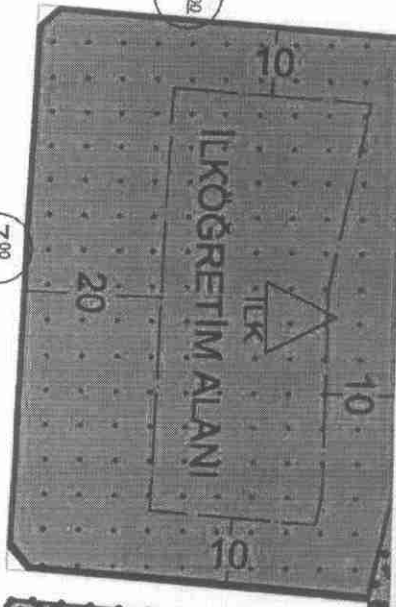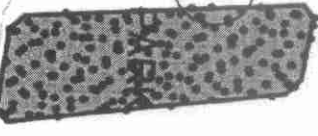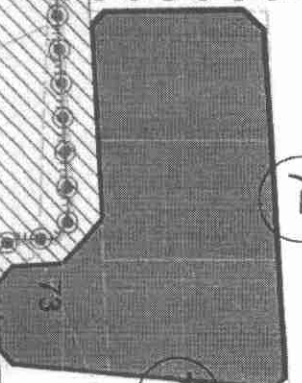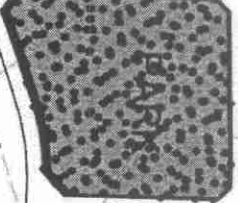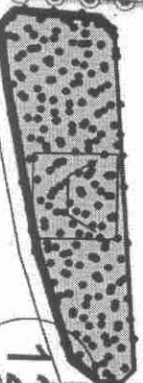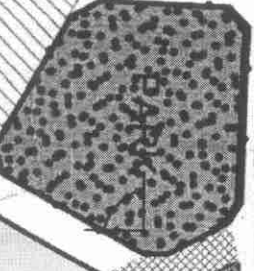

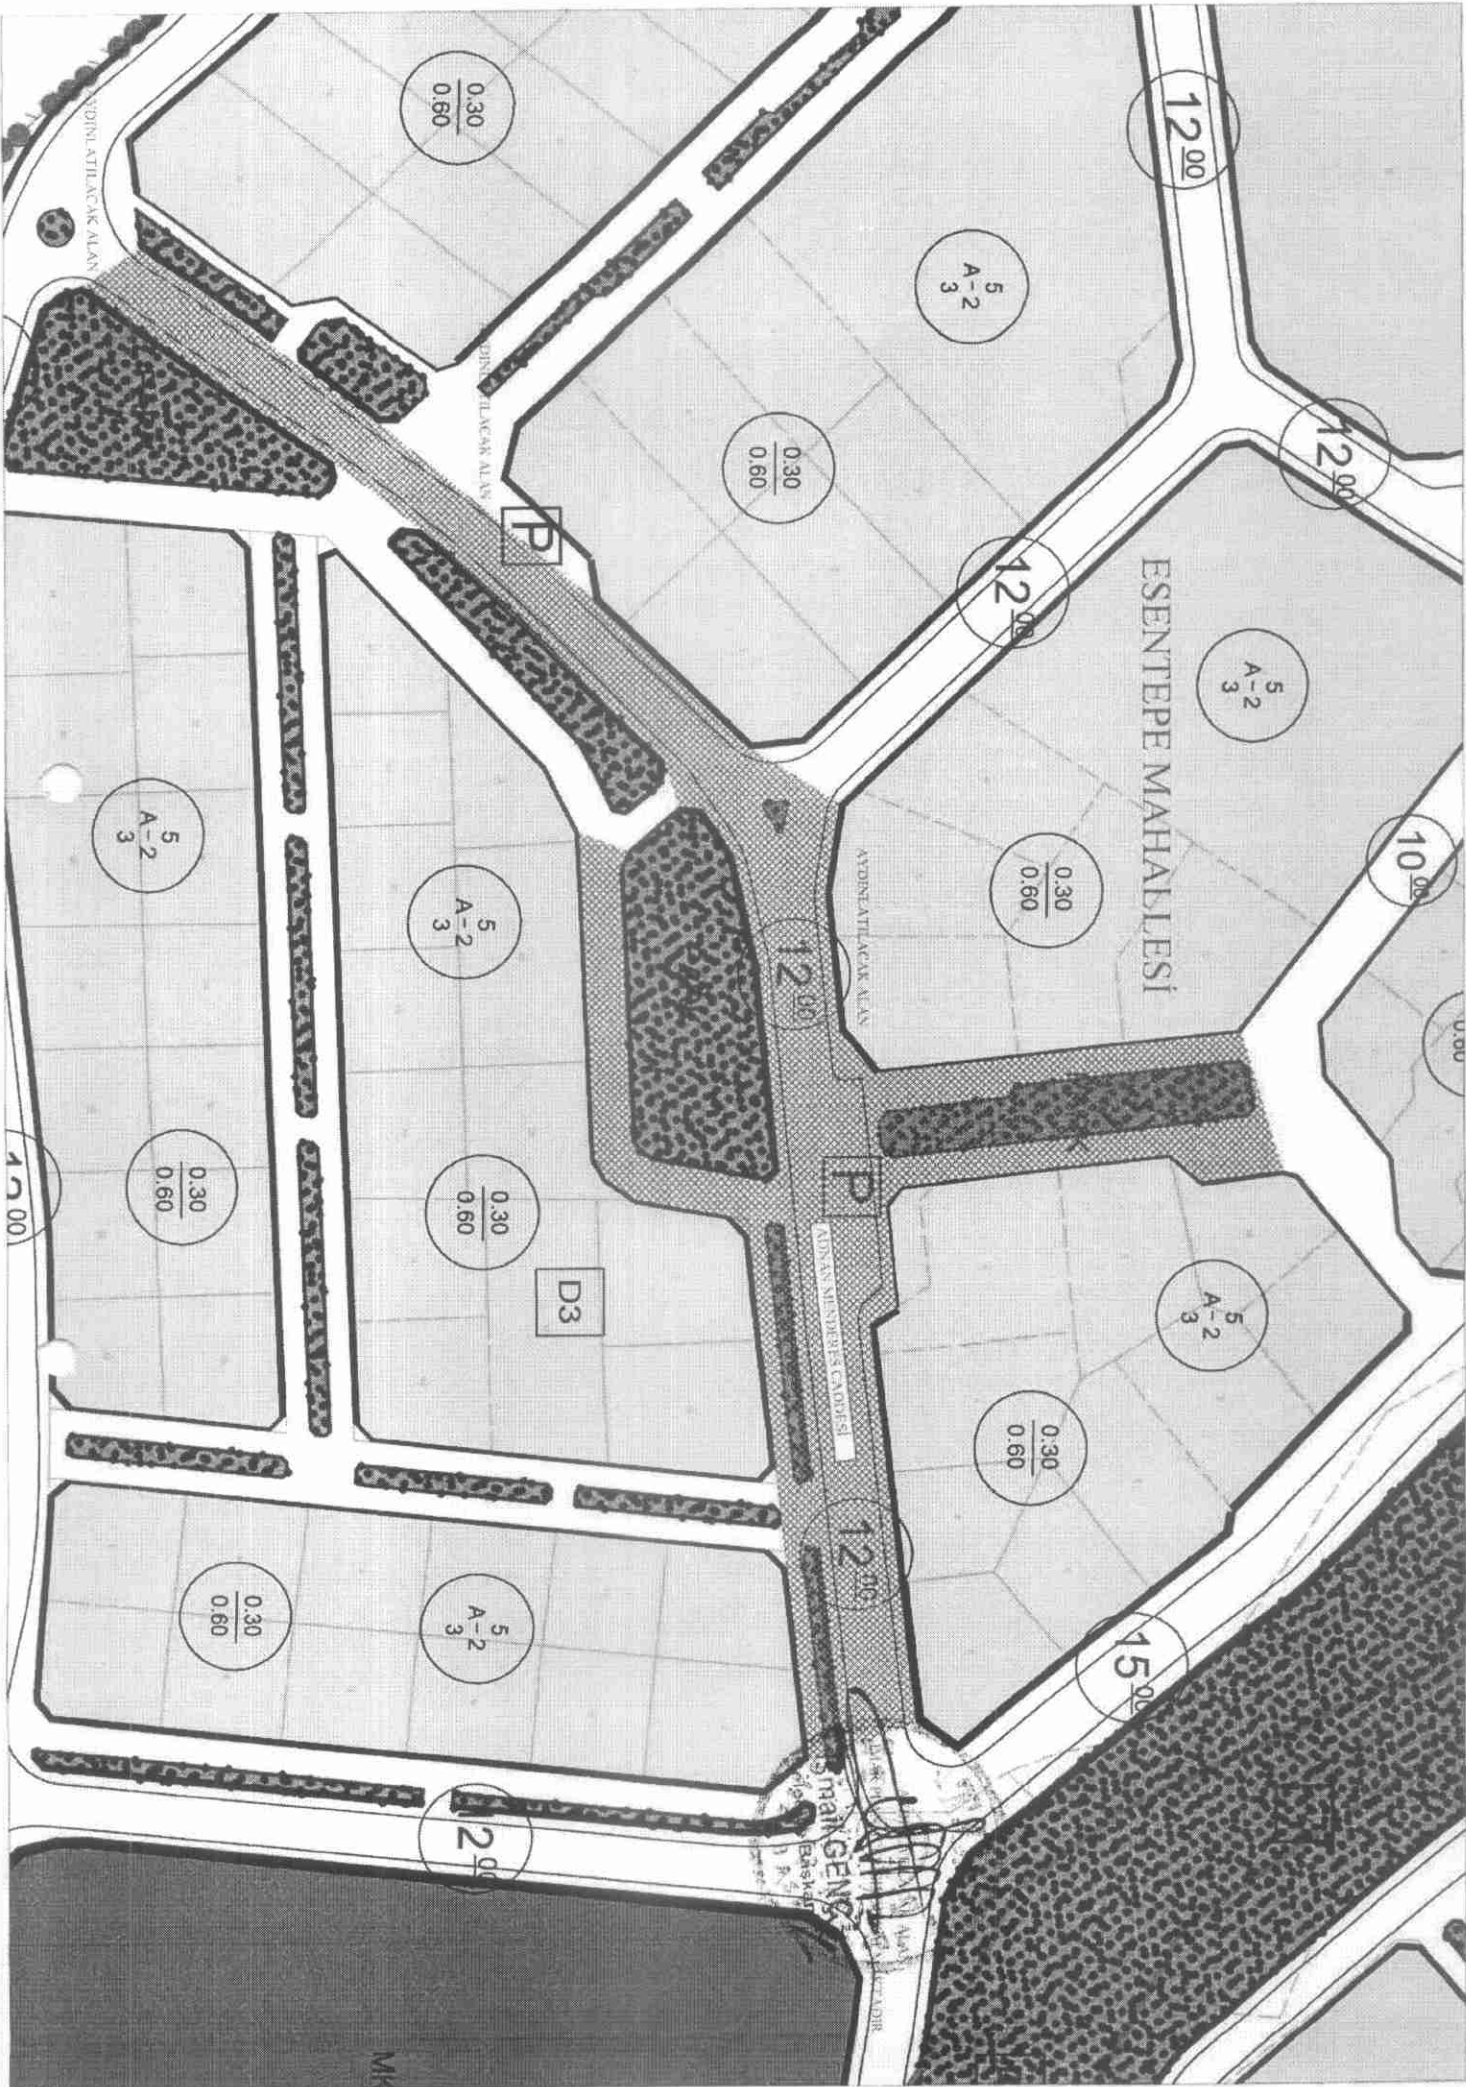

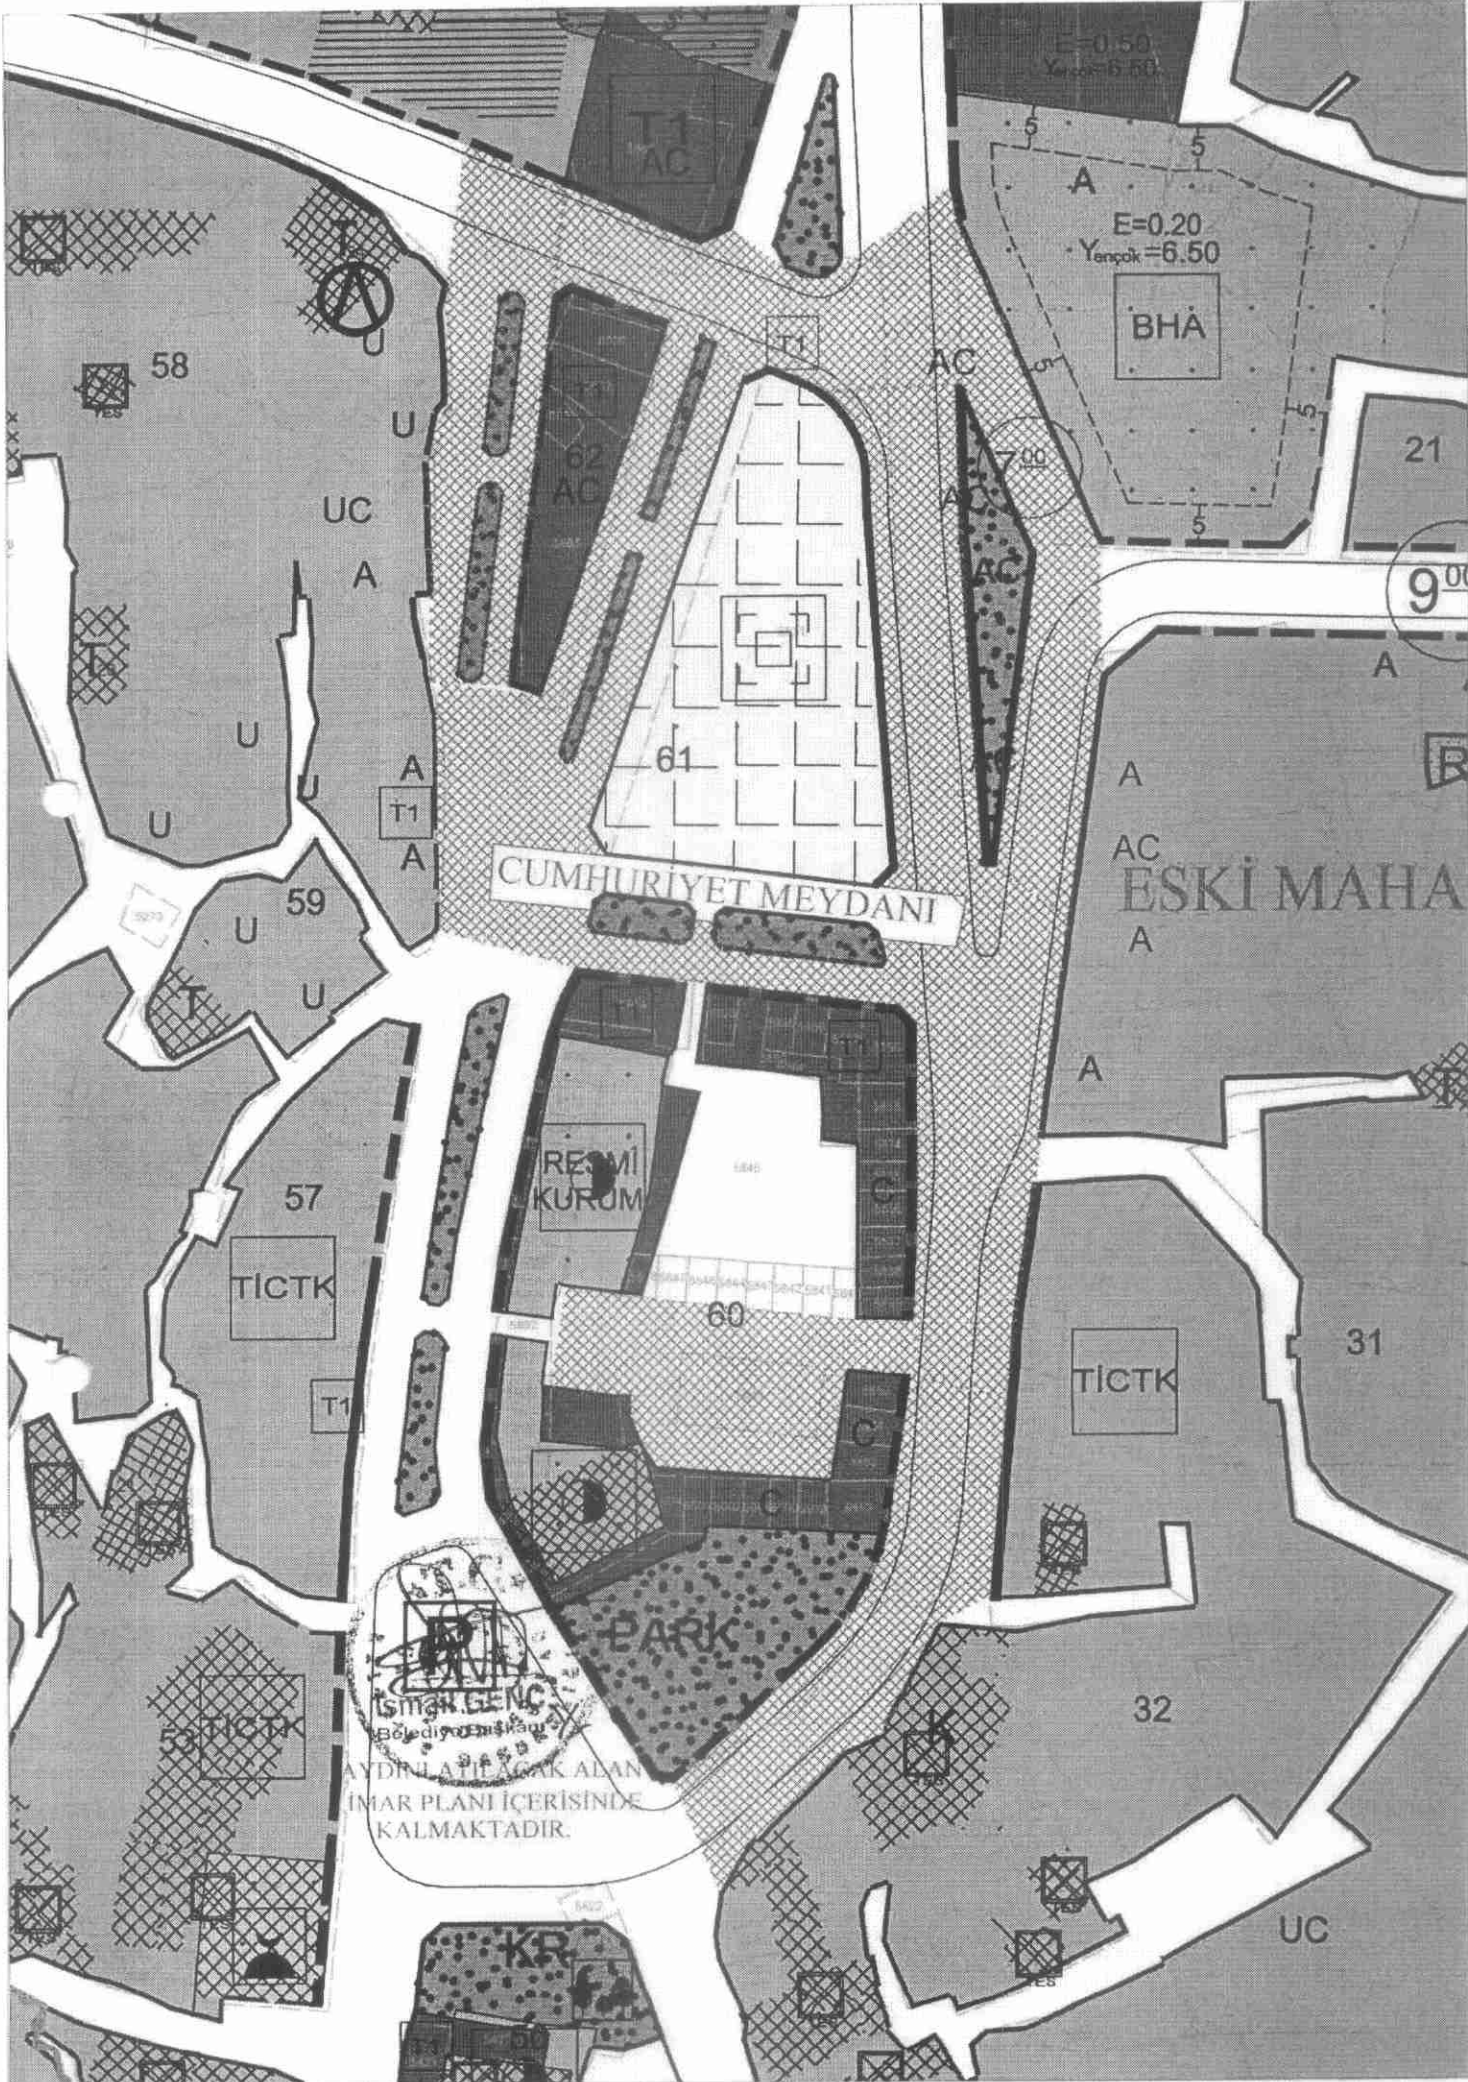

CUMHURİYET MEYDANI

ESKİ MAHA

İSMAİL GENC
Belediye Başkanı

AYDINLATILAN ALAN
İMAR PLANI İÇERİSİNDE
KALMAKTADIR.

E=0.50
Yençok=6.50

E=0.20
Yençok=6.50

9.00

T1
AC

62
AC

61

BHA

21

A

TICTK

31

32

UC

58

UC
A

59

57
TICTK

60

RESMİ
KURUM

PARK

KR

