

T.C.
NEVŞEHİR VALİLİĞİ
İl Planlama ve Koordinasyon Müdürlüğü

Sayı : 39289569-604.99-E.1926
Konu : Aydınlatma Komisyonu Kararı (2018/2)

26/02/2018

MERAM ELEKTRİK DAĞITIM A. Ş. /KONYA


Nevşehir İl Aydınlatma Komisyonununun 23/02/2018 tarihli ve 2018/2 sayılı kararı,
Genel Aydınlatma Yönetmeliğinin 10. maddesi gereğince ekte gönderilmiştir.
Bilgi ve gereğini rica ederim.

Ahmet SOLEY
Vali a.
Vali Yardımcısı

Ek: Karar ve kroki (2 sayfa)

DAĞITIM :

NEVŞEHİR İL ÖZEL İDARESİNENE
TEDAŞ MERAM BÖLGE MÜDÜRLÜĞÜNE/KONYA
MERAM ELEKTRİK DAĞITIM A. Ş. /KONYA
MEDAŞ NEVŞEHİR İL İŞLETME MÜDÜRLÜĞÜNE
KALABA BELEDİYE BAŞKANLIĞINA

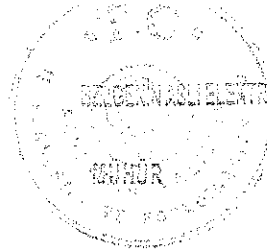

26.02.2018
Ahmet SOLEY
Vali Yardımcısı

*Bu belge elektronik imzalıdır. imzalı suretinin aslını görmek için <https://www.e-icisleri.gov.tr/EvrakDogrulama> adresine girerek (A1DUCB-gK5rd8-9VNTCT-KV7bu1-S3RN01S3) kodunu yazınız.

NEVŞEHİR
İL AYDINLATMA KOMİSYONU

Karar Tarihi: 23/02/2018

Karar Sayısı : 2018/2

27/07/2013 tarihli ve 28720 sayılı Resmi Gazetede yayımlanan Genel Aydınlatma Yönetmeliği gereğince Nevşehir Valilik Makamının 20/11/2013 tarihli ve 5913 sayılı onayı ile oluşturulan Aydınlatma Komisyonumuz Vali Yardımcısı Ahmet SOLEY Başkanlığında toplanarak aşağıdaki kararı almıştır.

İlimiz Avanos İlçesi Kalaba Belediyesi Hürriyet Mahallesi Mustafa Kemal Atatürk Caddesinin bir kısmı ve devamında ki Akarca Köyünün bir kısmında kalan ekli krokilerde yapılacak olan aydınlatma tesisi için Aydınlatma Komisyonu kararı alınması MERAM Elektrik Dağıtım A.Ş'. nin 25/12/2017 tarihli ve 54681 sayılı yazısıyla talep edilmiştir.

MERAM Elektrik Dağıtım A.Ş.'nin bu talebi Aydınlatma Komisyonumuzda görüşülmeden önce Genel Aydınlatma Yönetmeliği çerçevesinde Kalaba Belediyesi, Nevşehir İl Özel İdaresi ile Nevşehir Çevre ve Şehircilik İl Müdürlüğü teknik elemanlarınca incelenmiştir. Konuya ilişkin olarak MERAM Elektrik Dağıtım A.Ş.'den alınan dosya, Kalaba Belediyesinin 05/02/2018 tarihli ve 15 sayılı yazısı ve eki kroki, Nevşehir İl Özel İdaresinin 09/02/2018 tarihli ve 1709 sayılı yazısı ve eki rapor ile Nevşehir Çevre ve Şehircilik İl Müdürlüğünün 14/02/2018 tarihli ve 729 sayılı yazısı ekinde Valiliğimize gönderilen 14/02/2018 tarihli teknik rapor ile eki bilgi ve belgelerin incelenmesinde; Avanos İlçesi Kalaba Belediyesi Hürriyet Mahallesi Mustafa Kemal Atatürk Caddesinin bir kısmı ve devamında ki Akarca Köyünün bir kısmında kalan yola yapılacak olan aydınlatma tesisi için bu projenin hazırlandığı, söz konusu yerin (ekli krokilerde taralı olarak gösterilen alan) imar planı içerisinde yer aldığı (ancak Akarca Köyü sınırlarında kalan kısmının imar planı dışında ve karayolu sınırlarında kaldığı) ve talebin genel aydınlatma kapsamında olduğu anlaşılmaktadır.

Buna göre; Kalaba Belediyesi Hürriyet Mahallesi Mustafa Kemal Atatürk Caddesinin bir kısmı ve devamında ki Akarca Köyünün bir kısmında kalan ekli krokide taralı olarak belirtilen güzergahta yapılacak aydınlatma tesisleri için hazırlanan, imar planı içerisinde yer alan ve genel aydınlatma kapsamında olduğu anlaşılan projenin, 27/07/2013 tarihli ve 28720 sayılı Resmi Gazetede yayımlanan Genel Aydınlatma Yönetmeliğinin 4/1-1, 5/1 ve 12/1-d maddeleri gereğince Enerji Piyasası Düzenleme Kurumu tarafından onaylanan yatırım planına uygun olarak Dağıtım Şirketi tarafından yapılmasına oybirliği ile karar verilmiştir.

EK: Kroki (1 sayfa)


Ahmet SOLEY
Vali Yardımcısı
Aydınlatma Komisyonu
Başkanı

Elif YILDIRIM
Türkiye Elektrik Dağıtım A.Ş.
Temsilcisi
Üye


Sefa TERYAKİ
MERAM Elektrik Dağıtım A.Ş.
Temsilcisi
Üye


Ashhan GÜNEŞ DURNA
İl Özel İdaresi Temsilcisi
Üye

İlhan Çiçek
Kalaba Belediyesi

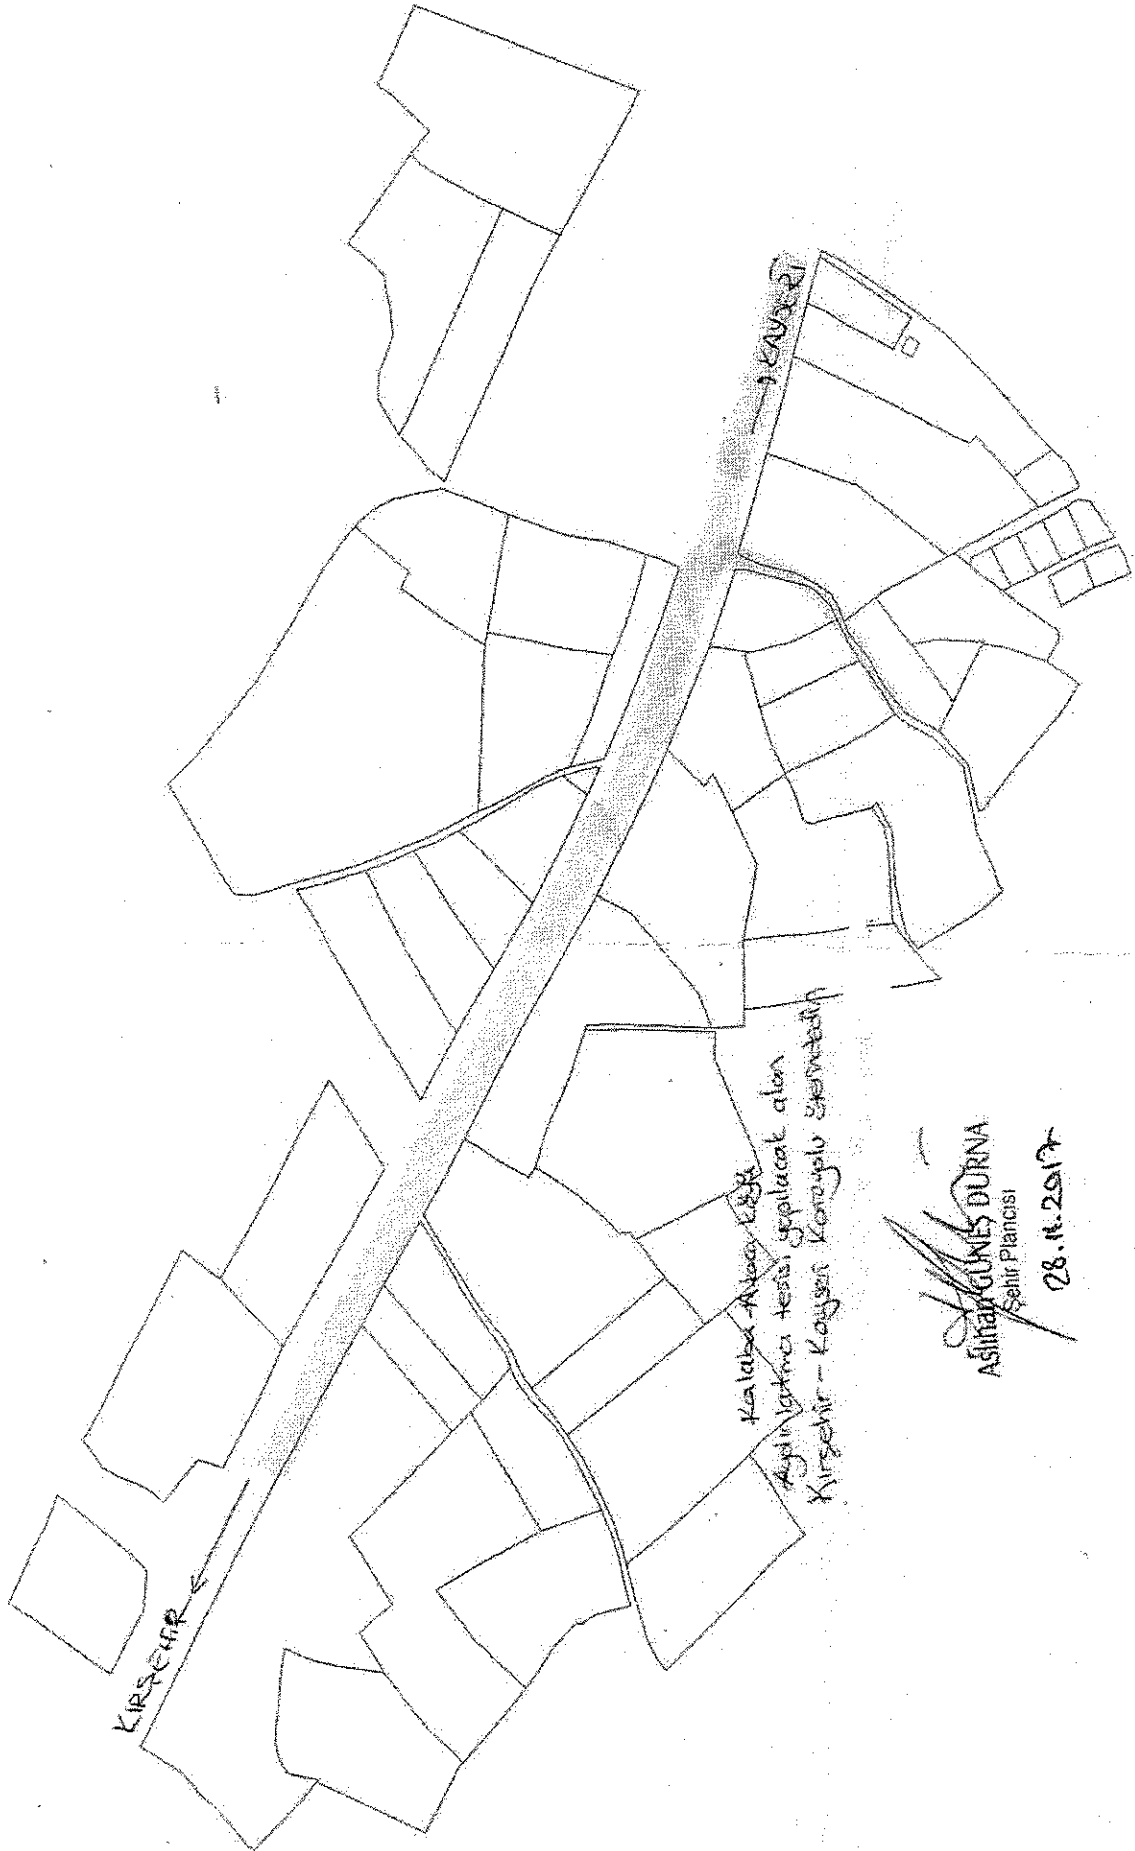

Kalaba - Akba - ESKİ
Aşırı Yatma tesisi yapılacak olan
Kırşehir - Kayseri Koridoru Şemsiyesi

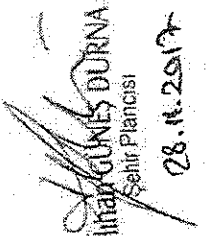

ASLIHA GÜNEŞ DÜRNA
Şehir Plancısı
28.11.2017

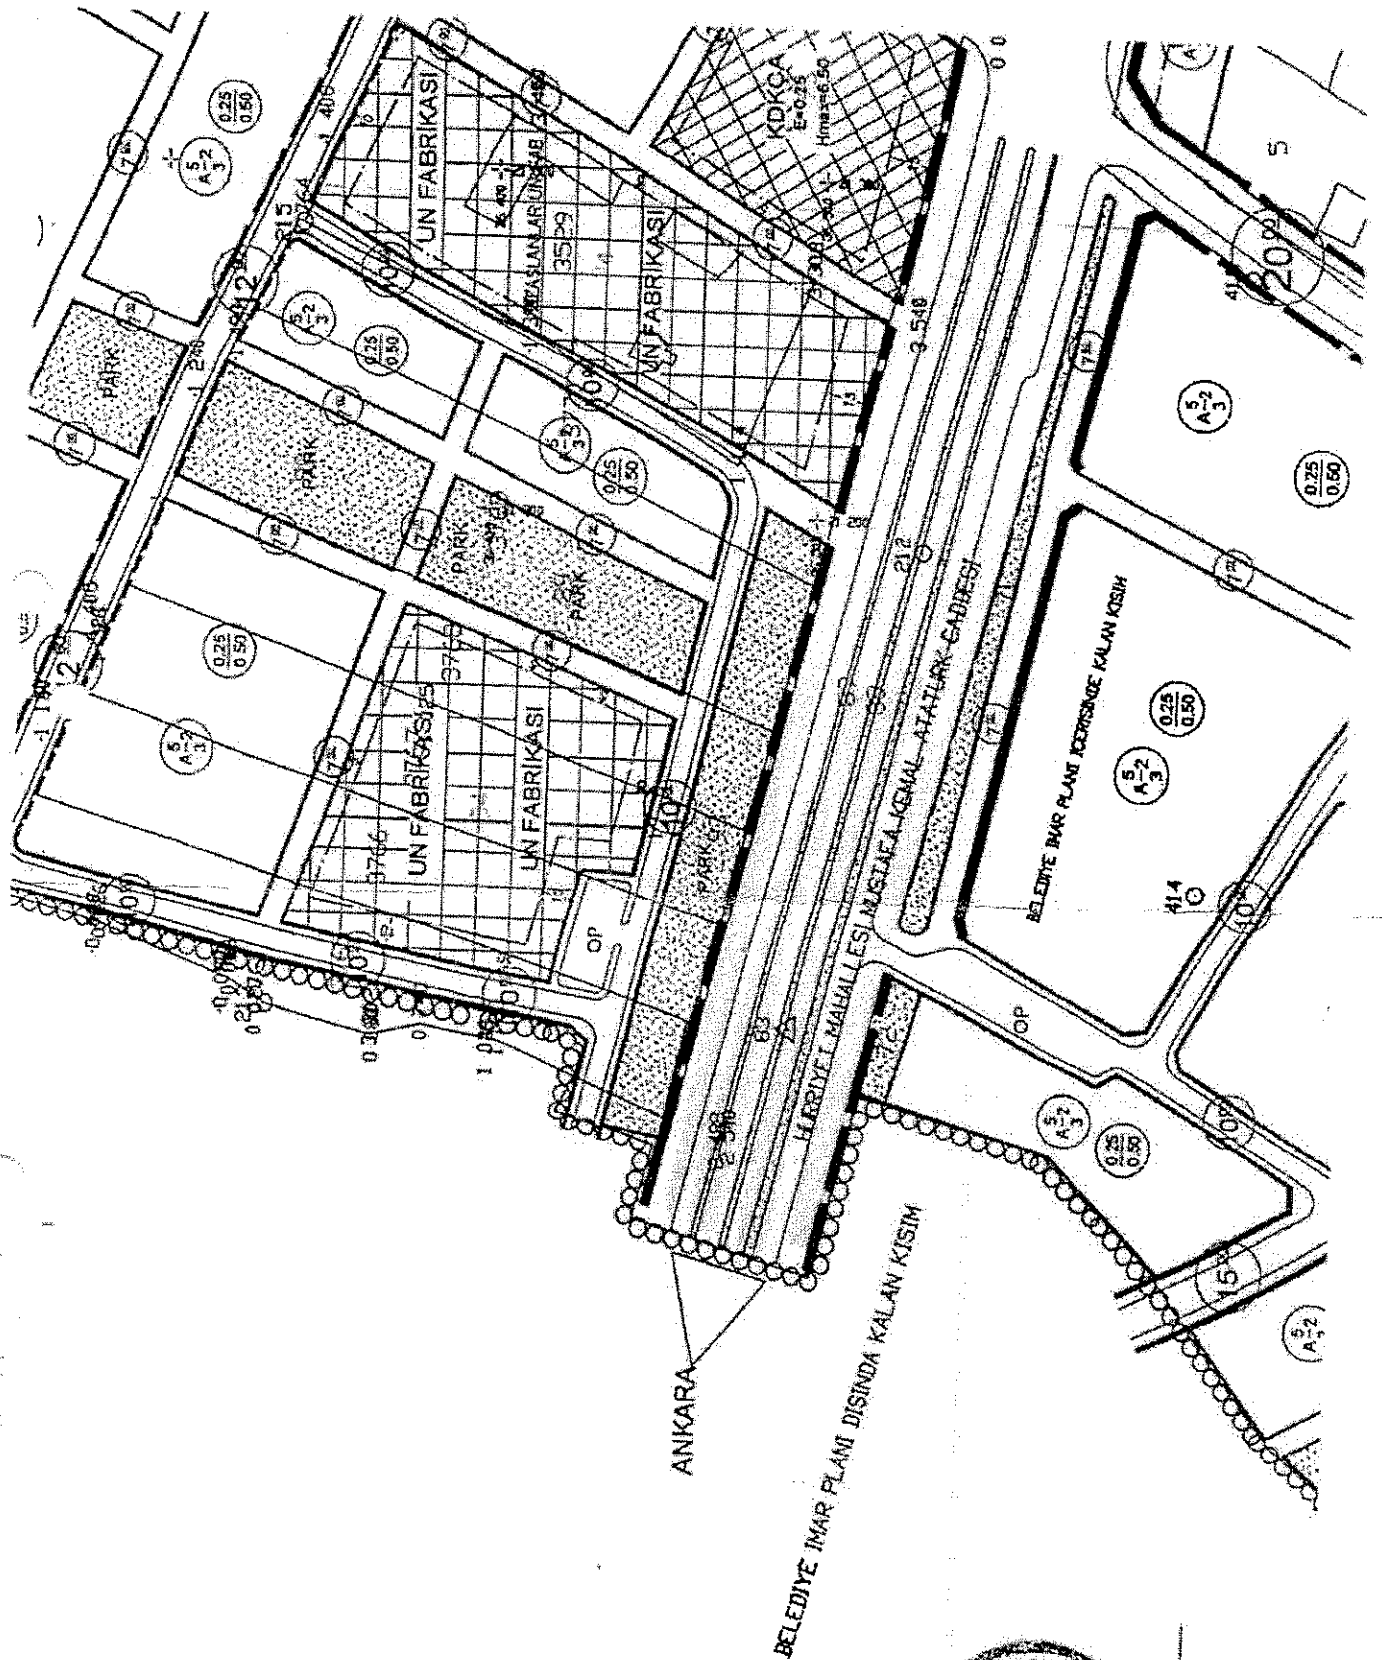

ANKARA

BELEDİYE İMAR PLANI DİSİNDA KALAN KISIM

503 ▲

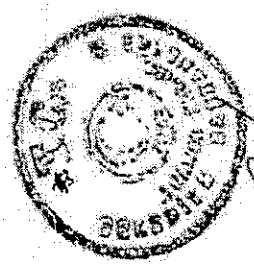

[Handwritten signature]
M. Ç. ÇETİNKAYA