

T.C.  
NEVŞEHİR VALİLİĞİ  
İl Planlama ve Koordinasyon Müdürlüğü

Sayı : 39289569-604.99-E.7707  
Konu : Aydınlatma Komisyonu Kararı (2018/20)

28/09/2018

MERAM ELEKTRİK DAĞITIM A. Ş. /KONYA


Nevşehir İl Aydınlatma Komisyonununun 28/09/2018 tarihli ve 2018/20 sayılı kararı,  
Genel Aydınlatma Yönetmeliğininin 10. maddesi gereğince ekte gönderilmiştir.  
Bilgi ve gereğini rica ederim.

Ahmet SOLEY  
Vali V.

Ek: Karar ve kroki (2 sayfa)

DAĞITIM :

TEDAŞ MERAM BÖLGE MÜDÜRLÜĞÜNE/KONYA  
MERAM ELEKTRİK DAĞITIM A. Ş. /KONYA  
MEDAŞ NEVŞEHİR İL İŞLETME MÜDÜRLÜĞÜNE  
NAR BELEDİYE BAŞKANLIĞINA

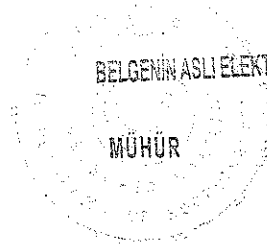

28.09.2018  
Hayriye YAVUZ ÖZER  
V.H.K.

\*Bu belge elektronik imzalıdır. imzalı suretinin aslını görmek için <https://www.e-icisleri.gov.tr/EvrakDogrulama> adresine girerek (dhqNVF-WsVVzz-uzU7pv-8QQe22-iC9LTfZb) kodunu yazınız.

**NEVŞEHİR  
İL AYDINLATMA KOMİSYONU**

**Karar Tarihi: 28/09/2018**

**Karar Sayısı : 2018/20**

27/07/2013 tarihli ve 28720 sayılı Resmi Gazetede yayımlanan Genel Aydınlatma Yönetmeliği gereğince Nevşehir Valilik Makamının 20/11/2013 tarihli ve 5913 sayılı onayı ile oluşturulan Aydınlatma Komisyonumuz Vali Yardımcısı Ahmet SOLEY Başkanlığında toplanarak aşağıdaki kararı almıştır.

İlimiz Merkez İlçesi Orhan Gazi Caddesi İhlamur Sokakta yapılacak olan aydınlatma tesisi için Aydınlatma Komisyonu kararı alınması MERAM Elektrik Dağıtım A.Ş.'nin 16/07/2018 tarihli ve 29957 sayılı yazısıyla talep edilmiştir.

MERAM Elektrik Dağıtım A.Ş.'nin bu talebi Aydınlatma Komisyonumuzda görüşülmeden önce Genel Aydınlatma Yönetmeliği çerçevesinde Nevşehir Çevre ve Şehircilik İl Müdürlüğü teknik elemanlarınca incelenmiştir. Konuya ilişkin olarak MERAM Elektrik Dağıtım A.Ş.'den alınan dosya, Nar Belediyesinin 11/09/2018 tarihli ve 684 sayılı yazısı ve eki ile Nevşehir Çevre ve Şehircilik İl Müdürlüğünün 13/09/2018 tarihli ve 5376 sayılı yazısı ekinde Valiliğimize gönderilen 13/09/2018 tarihli teknik rapor ile eki bilgi ve belgelerin incelenmesinde; Merkez İlçesi Orhan Gazi Caddesi İhlamur Sokagın imar planı içerisinde yer aldığı ve talebin genel aydınlatma kapsamında olduğu anlaşılmaktadır.

Buna göre; yukarıda belirtilen sokakta yapılacak aydınlatma tesisleri için hazırlanan, imar planı sınırları içerisinde yer alan ve genel aydınlatma kapsamında olduğu anlaşılan projenin, 27/07/2013 tarihli ve 28720 sayılı Resmi Gazetede yayımlanan Genel Aydınlatma Yönetmeliğinin 4/1-ı, 5/1 ve 12/1-d maddeleri gereğince Enerji Piyasası Düzenleme Kurumu tarafından onaylanan yatırım planına uygun olarak Dağıtım Şirketi tarafından yapılmasına oybirliği ile karar verilmiştir.

EK: Kroki (1 sayfa)

Ahmet SOLEY  
Vali Yardımcısı  
Aydınlatma Komisyonu  
Başkanı

Elif YILDIRIM  
Türkiye Elektrik Dağıtım A.Ş.  
Temsilcisi

Sefa TERYAKI  
MERAM Elektrik Dağıtım A.Ş.  
Temsilcisi

Melek ERGÜL  
Nar Belediyesi Temsilcisi

KONUT ALANI

ALANI

İT ALANI

I

İŞ ALANI SINIRI

KARAYOLLARI

BÖLÜNMEŞ TAŞIT YOLU

TAŞIT YOLU

YAYA YOLU VE BÖLGESİ


GENEL OTOPARK ALANI

ENERJİ ÜRETİM DAĞITIM VE DEPOLAMA

TRAFİK ALANI

JEOLOJİK UYGUNLUK BİRİM SINIFI

YERLEŞİME UYGUN ALANLAR

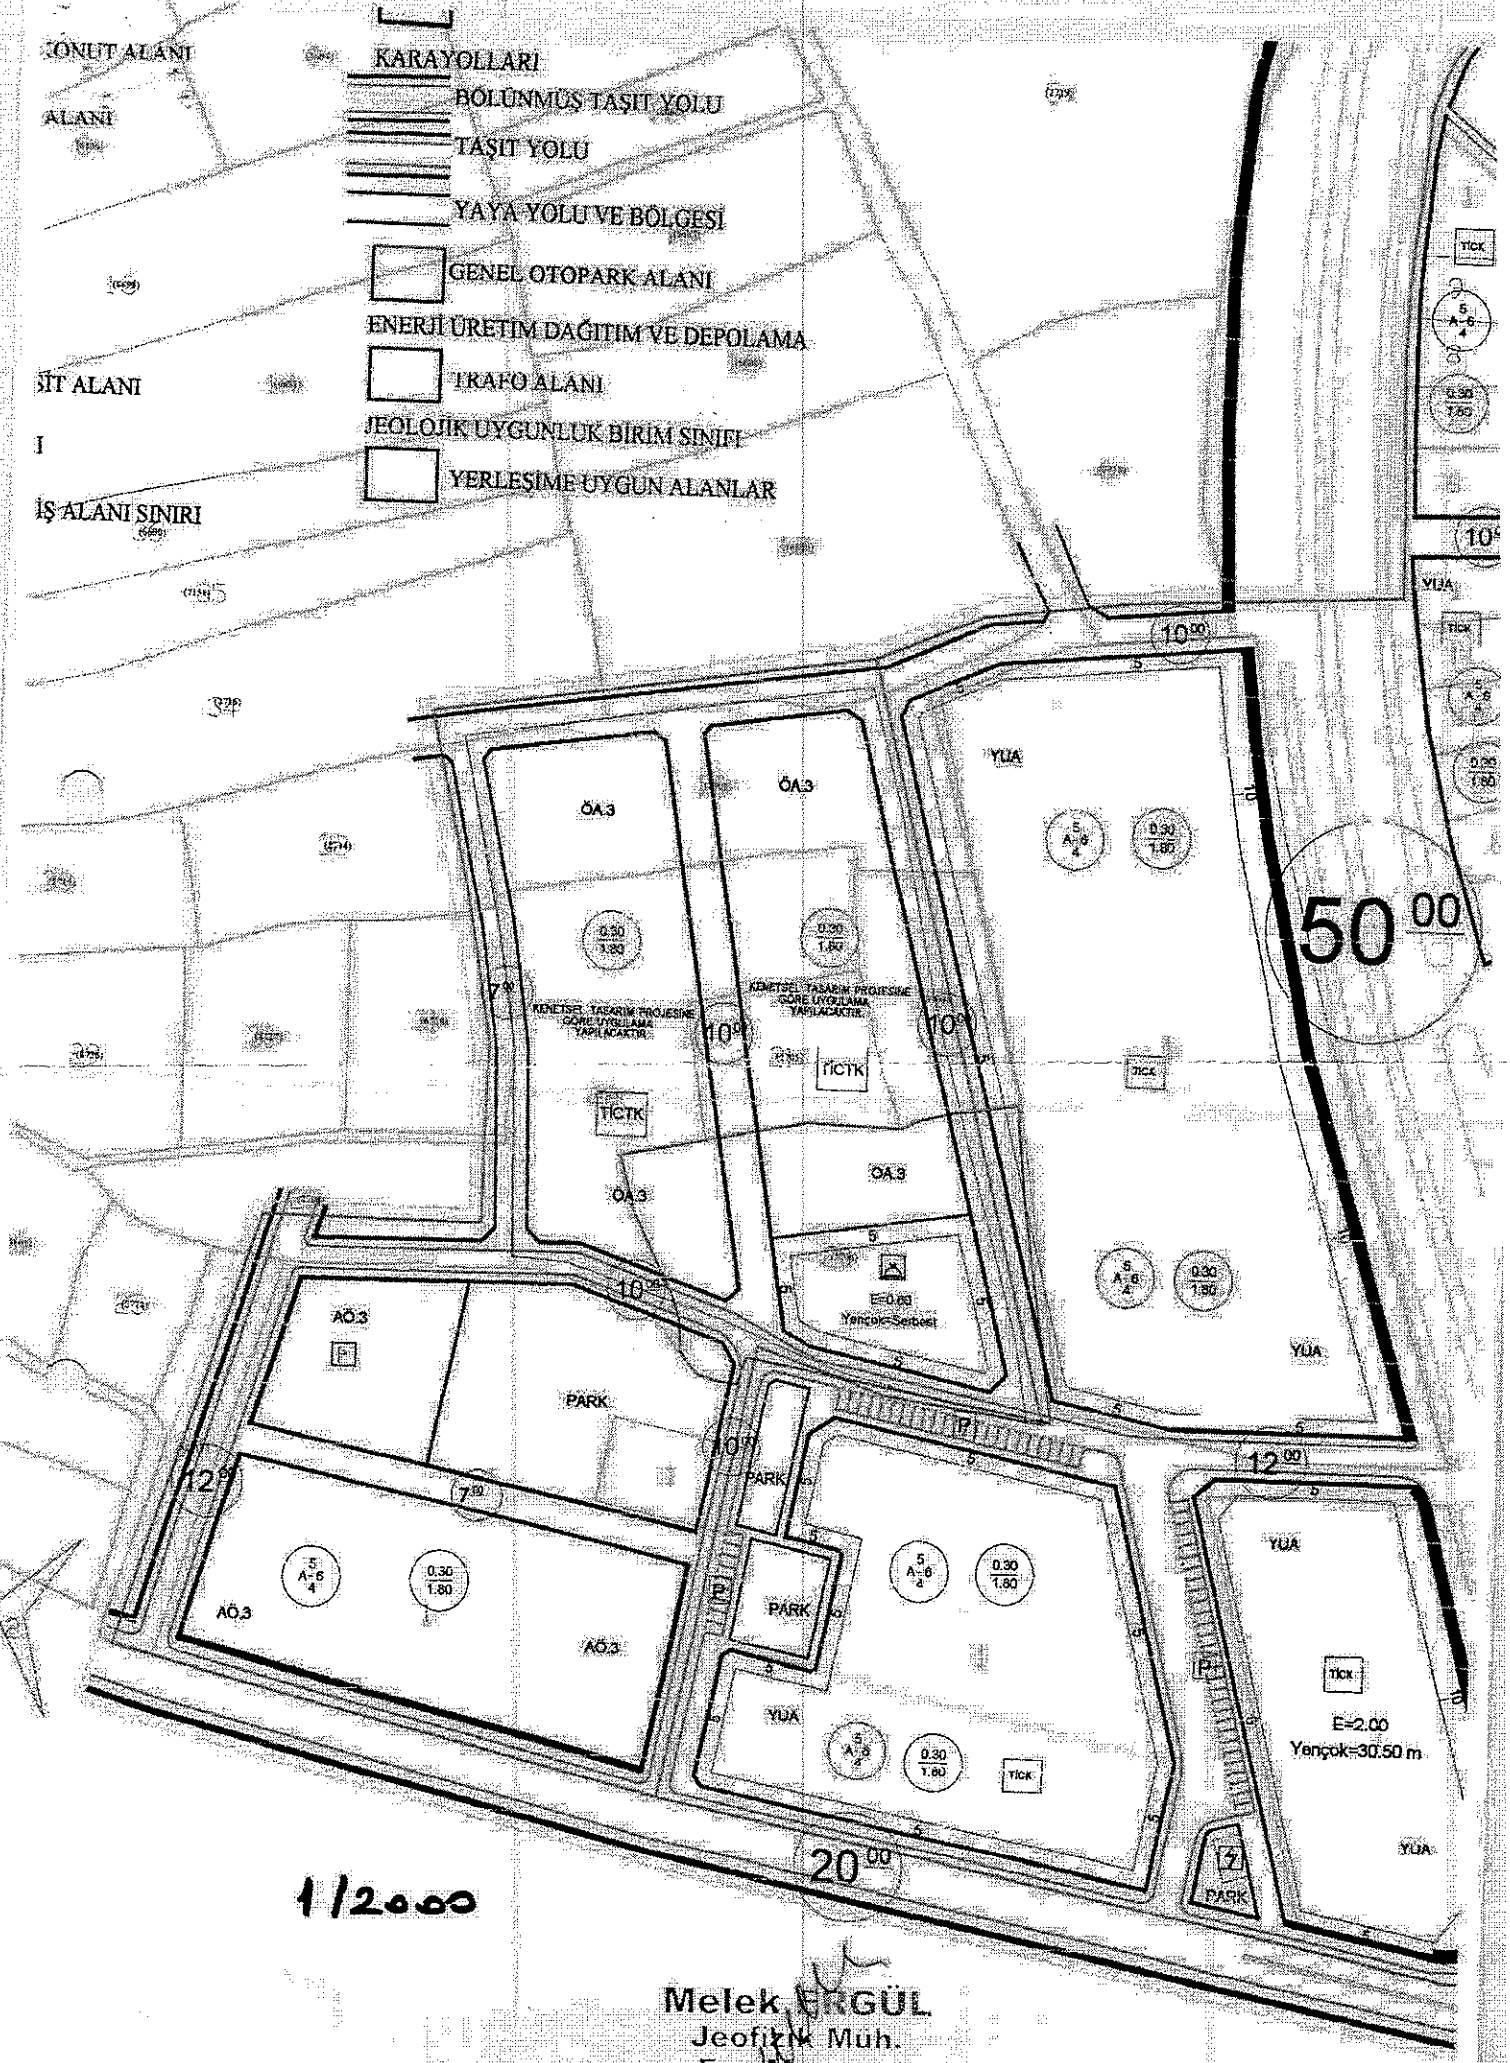

1/2000

Melek ERGÜL  
Jeofizik Muh.  
Fen Memuru