

T.C.
NEVŞEHİR VALİLİĞİ
İl Planlama ve Koordinasyon Müdürlüğü

Sayı : 39289569-604.99-E.7710
Konu : Aydınlatma Komisyonu Kararı (2018/24)

DAĞITIMLI
28/09/2018

MERAM ELEKTRİK DAĞITIM A. Ş. /KONYA

Nevşehir İl Aydınlatma Komisyonununun 28/09/2018 tarihli ve 2018/24 sayılı kararı,
Genel Aydınlatma Yönetmeliğininin 10. maddesi gereğince ekte gönderilmiştir.
Bilgi ve gereğini rica ederim.


Ahmet SOLEY
Vali V.

Ek: Karar ve kroki (2 sayfa)

DAĞITIM :
NEVŞEHİR İL ÖZEL İDARESİNE
TEDAŞ MERAM BÖLGE MÜDÜRLÜĞÜNE/KONYA
MERAM ELEKTRİK DAĞITIM A. Ş. /KONYA
MEDAŞ NEVŞEHİR İL İŞLETME MÜDÜRLÜĞÜNE



*Bu belge elektronik imzalıdır. imzalı suretinin aslını görmek için <https://www.e-icisleri.gov.tr/EvrakDogrulama> adresine girerek (04Qa/m-ubLUNa-m256ng-NrMCre-fN8dnapt) kodunu yazınız.

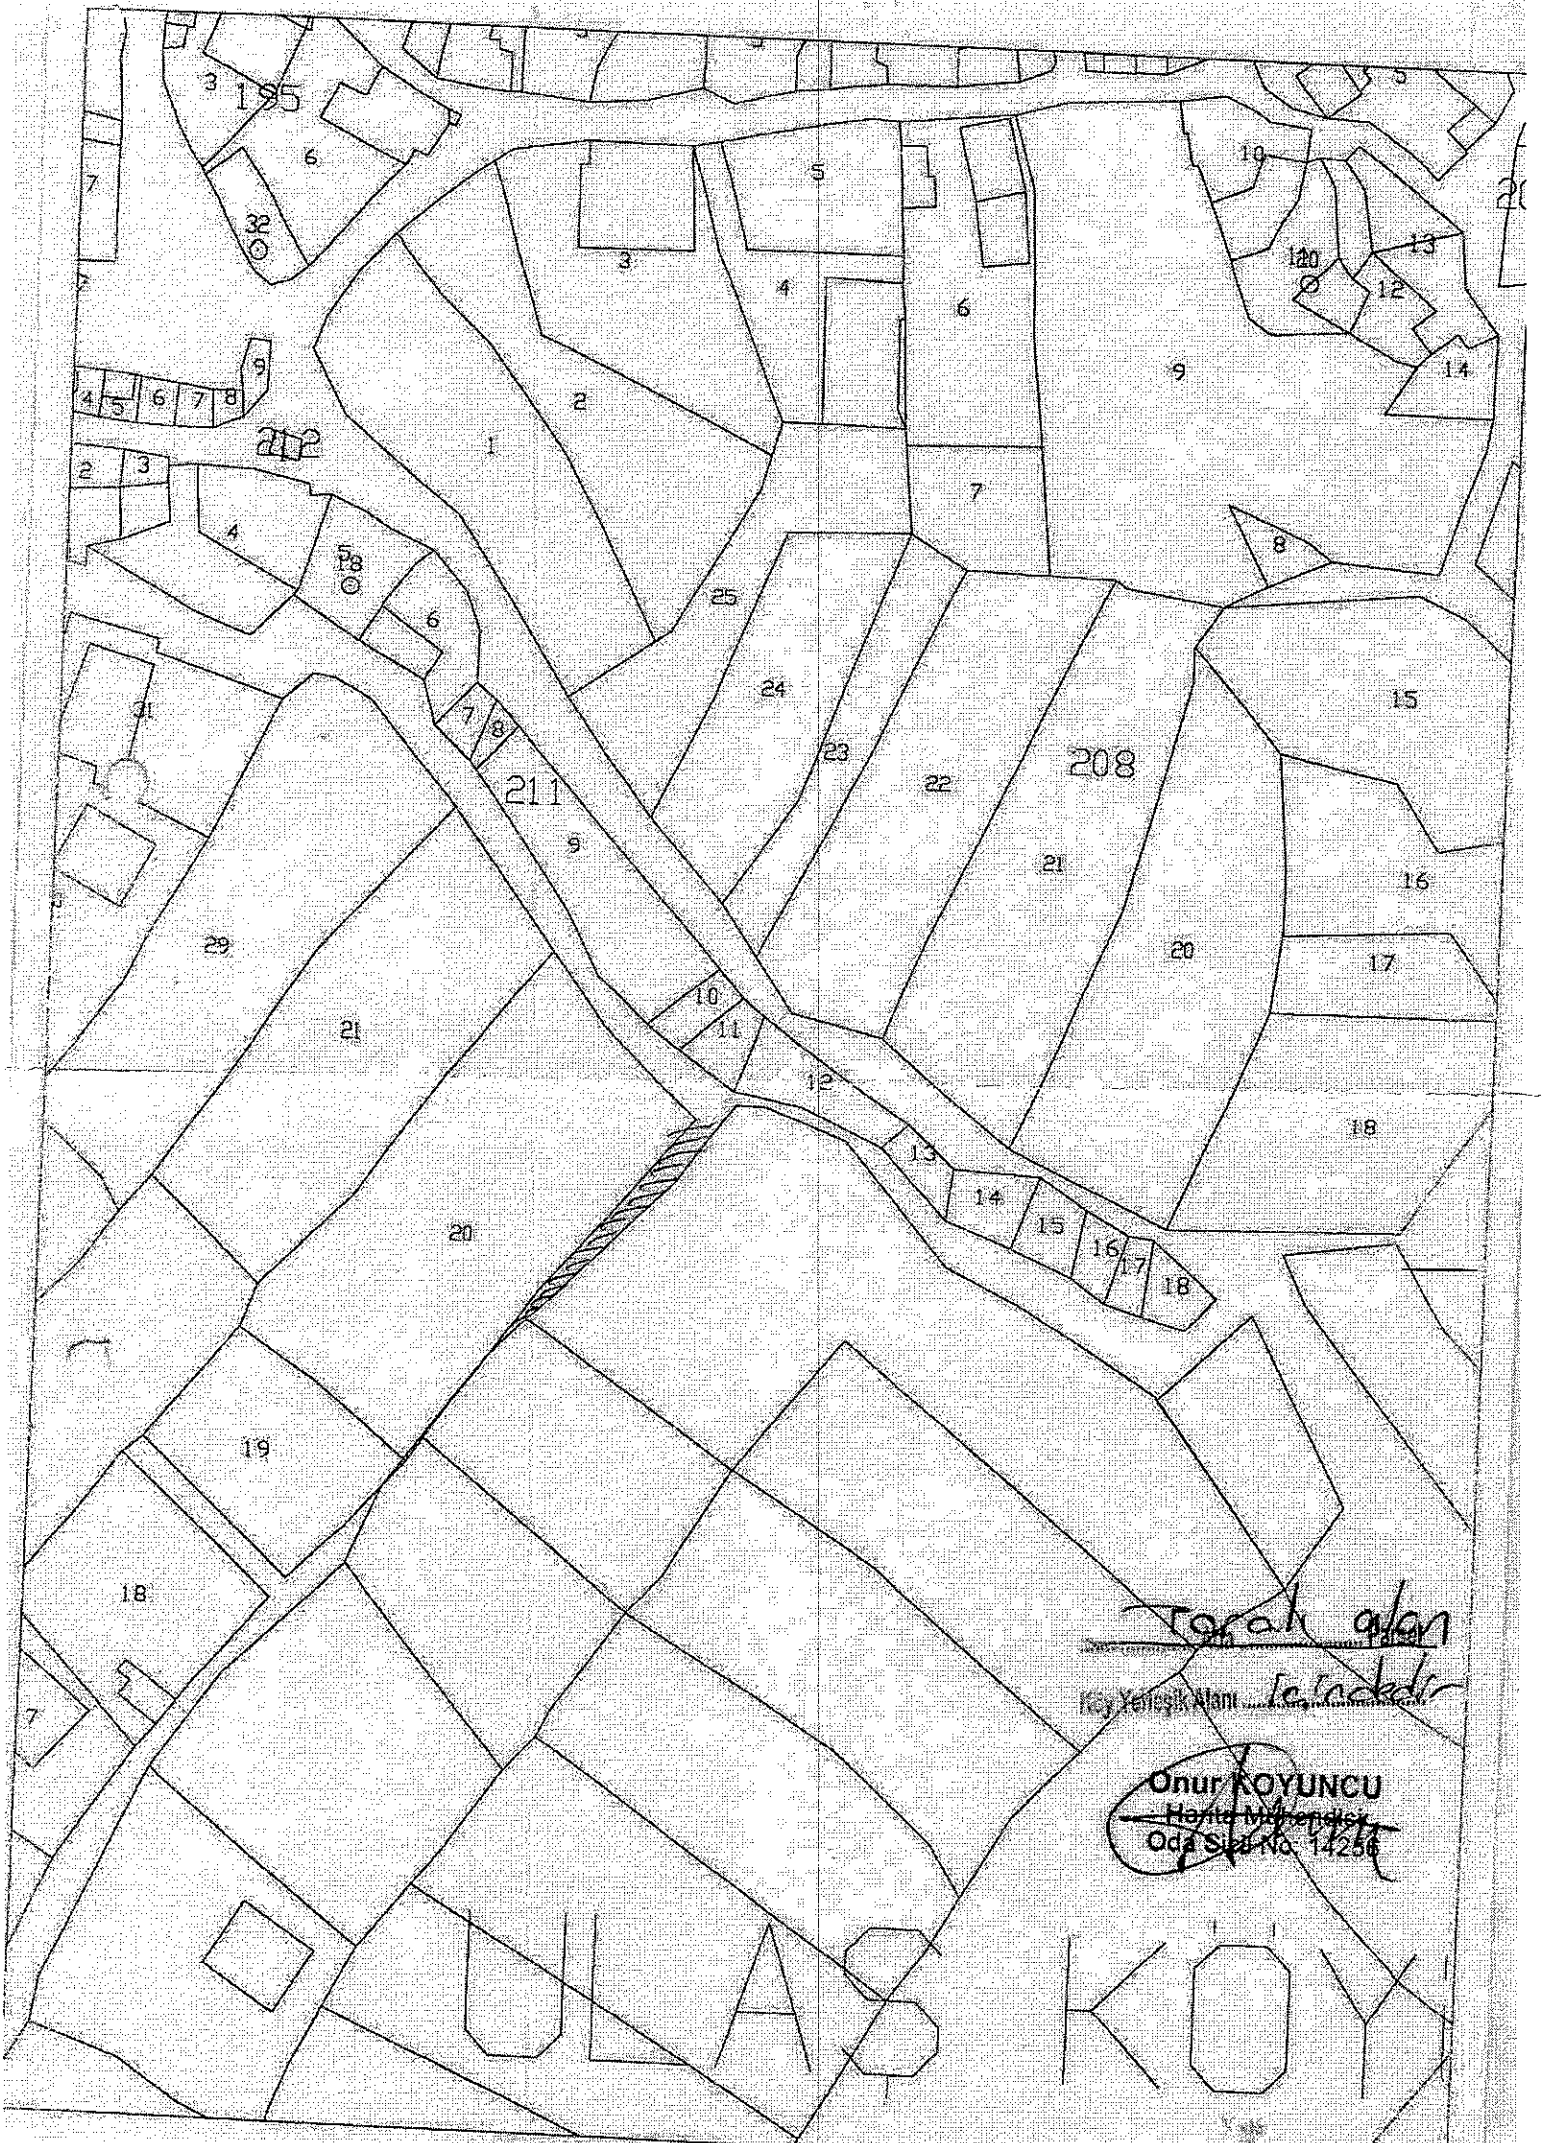

Torak alan

Köy Yürüşük Alanı 10.000000

Onur KOYUNCU
Harita Mühendisi
Oda Sicil No: 14256

U LA Ş K Ö Y Ü