

**NEVŞEHİR  
İL AYDINLATMA KOMİSYONU**

**Karar Tarihi:** 14/11/2017  
**Karar Sayısı :** 2017/39

27/07/2013 tarihli ve 28720 sayılı Resmi Gazetede yayımlanan Genel Aydınlatma Yönetmeliği gereğince Nevşehir Valilik Makamının 20/11/2013 tarihli ve 5913 sayılı onayı ile oluşturulan Aydınlatma Komisyonumuz Vali Yardımcısı Ahmet SOLEY Başkanlığında toplanarak aşağıdaki kararı almıştır.

İlimiz Derinkuyu İlçesi Kuyulutatlar Köyünde yapılacak olan aydınlatma tesisi için Aydınlatma Komisyonu kararı alınması MERAM Elektrik Dağıtım A.Ş'. nin 23/10/2017 tarihli ve 45409 sayılı yazısıyla talep edilmiştir.

MERAM Elektrik Dağıtım A.Ş'. nin bu talebi Aydınlatma Komisyonumuzda görüşülmeden önce Genel Aydınlatma Yönetmeliği çerçevesinde Nevşehir İl Özel İdaresi ile Nevşehir Çevre ve Şehircilik İl Müdürlüğü teknik elemanlarınca incelenmiştir. Konuya ilişkin olarak MERAM Elektrik Dağıtım A.Ş'. den alınan dosya, Nevşehir İl Özel İdaresinin 10/11/2017 tarihli ve 10830 sayılı yazısı ve eki rapor ile Nevşehir Çevre ve Şehircilik İl Müdürlüğünün 10/11/2017 tarihli ve 4846 sayılı yazısı ekinde Valiliğimize gönderilen 08/11/2017 tarihli teknik rapor ile eki bilgi ve belgelerin incelenmesinde; Derinkuyu İlçesi Kuyulutatlar Köyünde yapılacak olan aydınlatma tesisi için bu projenin hazırlandığı, Kuyulutatlar Köyünün köy yerleşik alanı içerisinde yer aldığı ve talebin genel aydınlatma kapsamında olduğu anlaşılmaktadır.

Buna göre; yukarıda belirtilen Kuyulutatlar Köyünde yapılacak aydınlatma tesisleri için hazırlanan, köy yerleşik alanı içerisinde yer alan ve genel aydınlatma kapsamında olduğu anlaşılan projenin, 27/07/2013 tarihli ve 28720 sayılı Resmi Gazetede yayımlanan Genel Aydınlatma Yönetmeliğinin 4/1-1, 5/1 ve 12/1-d maddeleri gereğince Enerji Piyasası Düzenleme Kurumu tarafından onaylanan yatırım planına uygun olarak Dağıtım Şirketi tarafından yapılmasına oybirliği ile karar verilmiştir.


Ahmet SOLEY  
Vali Yardımcısı  
Aydınlatma Komisyonu  
Başkanı

Elif YILDIRIM  
Türkiye Elektrik Dağıtım A.Ş.  
Temsilcisi  
Üye



Sefa TERYAKİ  
MERAM Elektrik Dağıtım A.Ş.  
Temsilcisi  
Üye


Ashhan GÜNEŞ DURNA  
İl Özel İdaresi Temsilcisi  
Üye

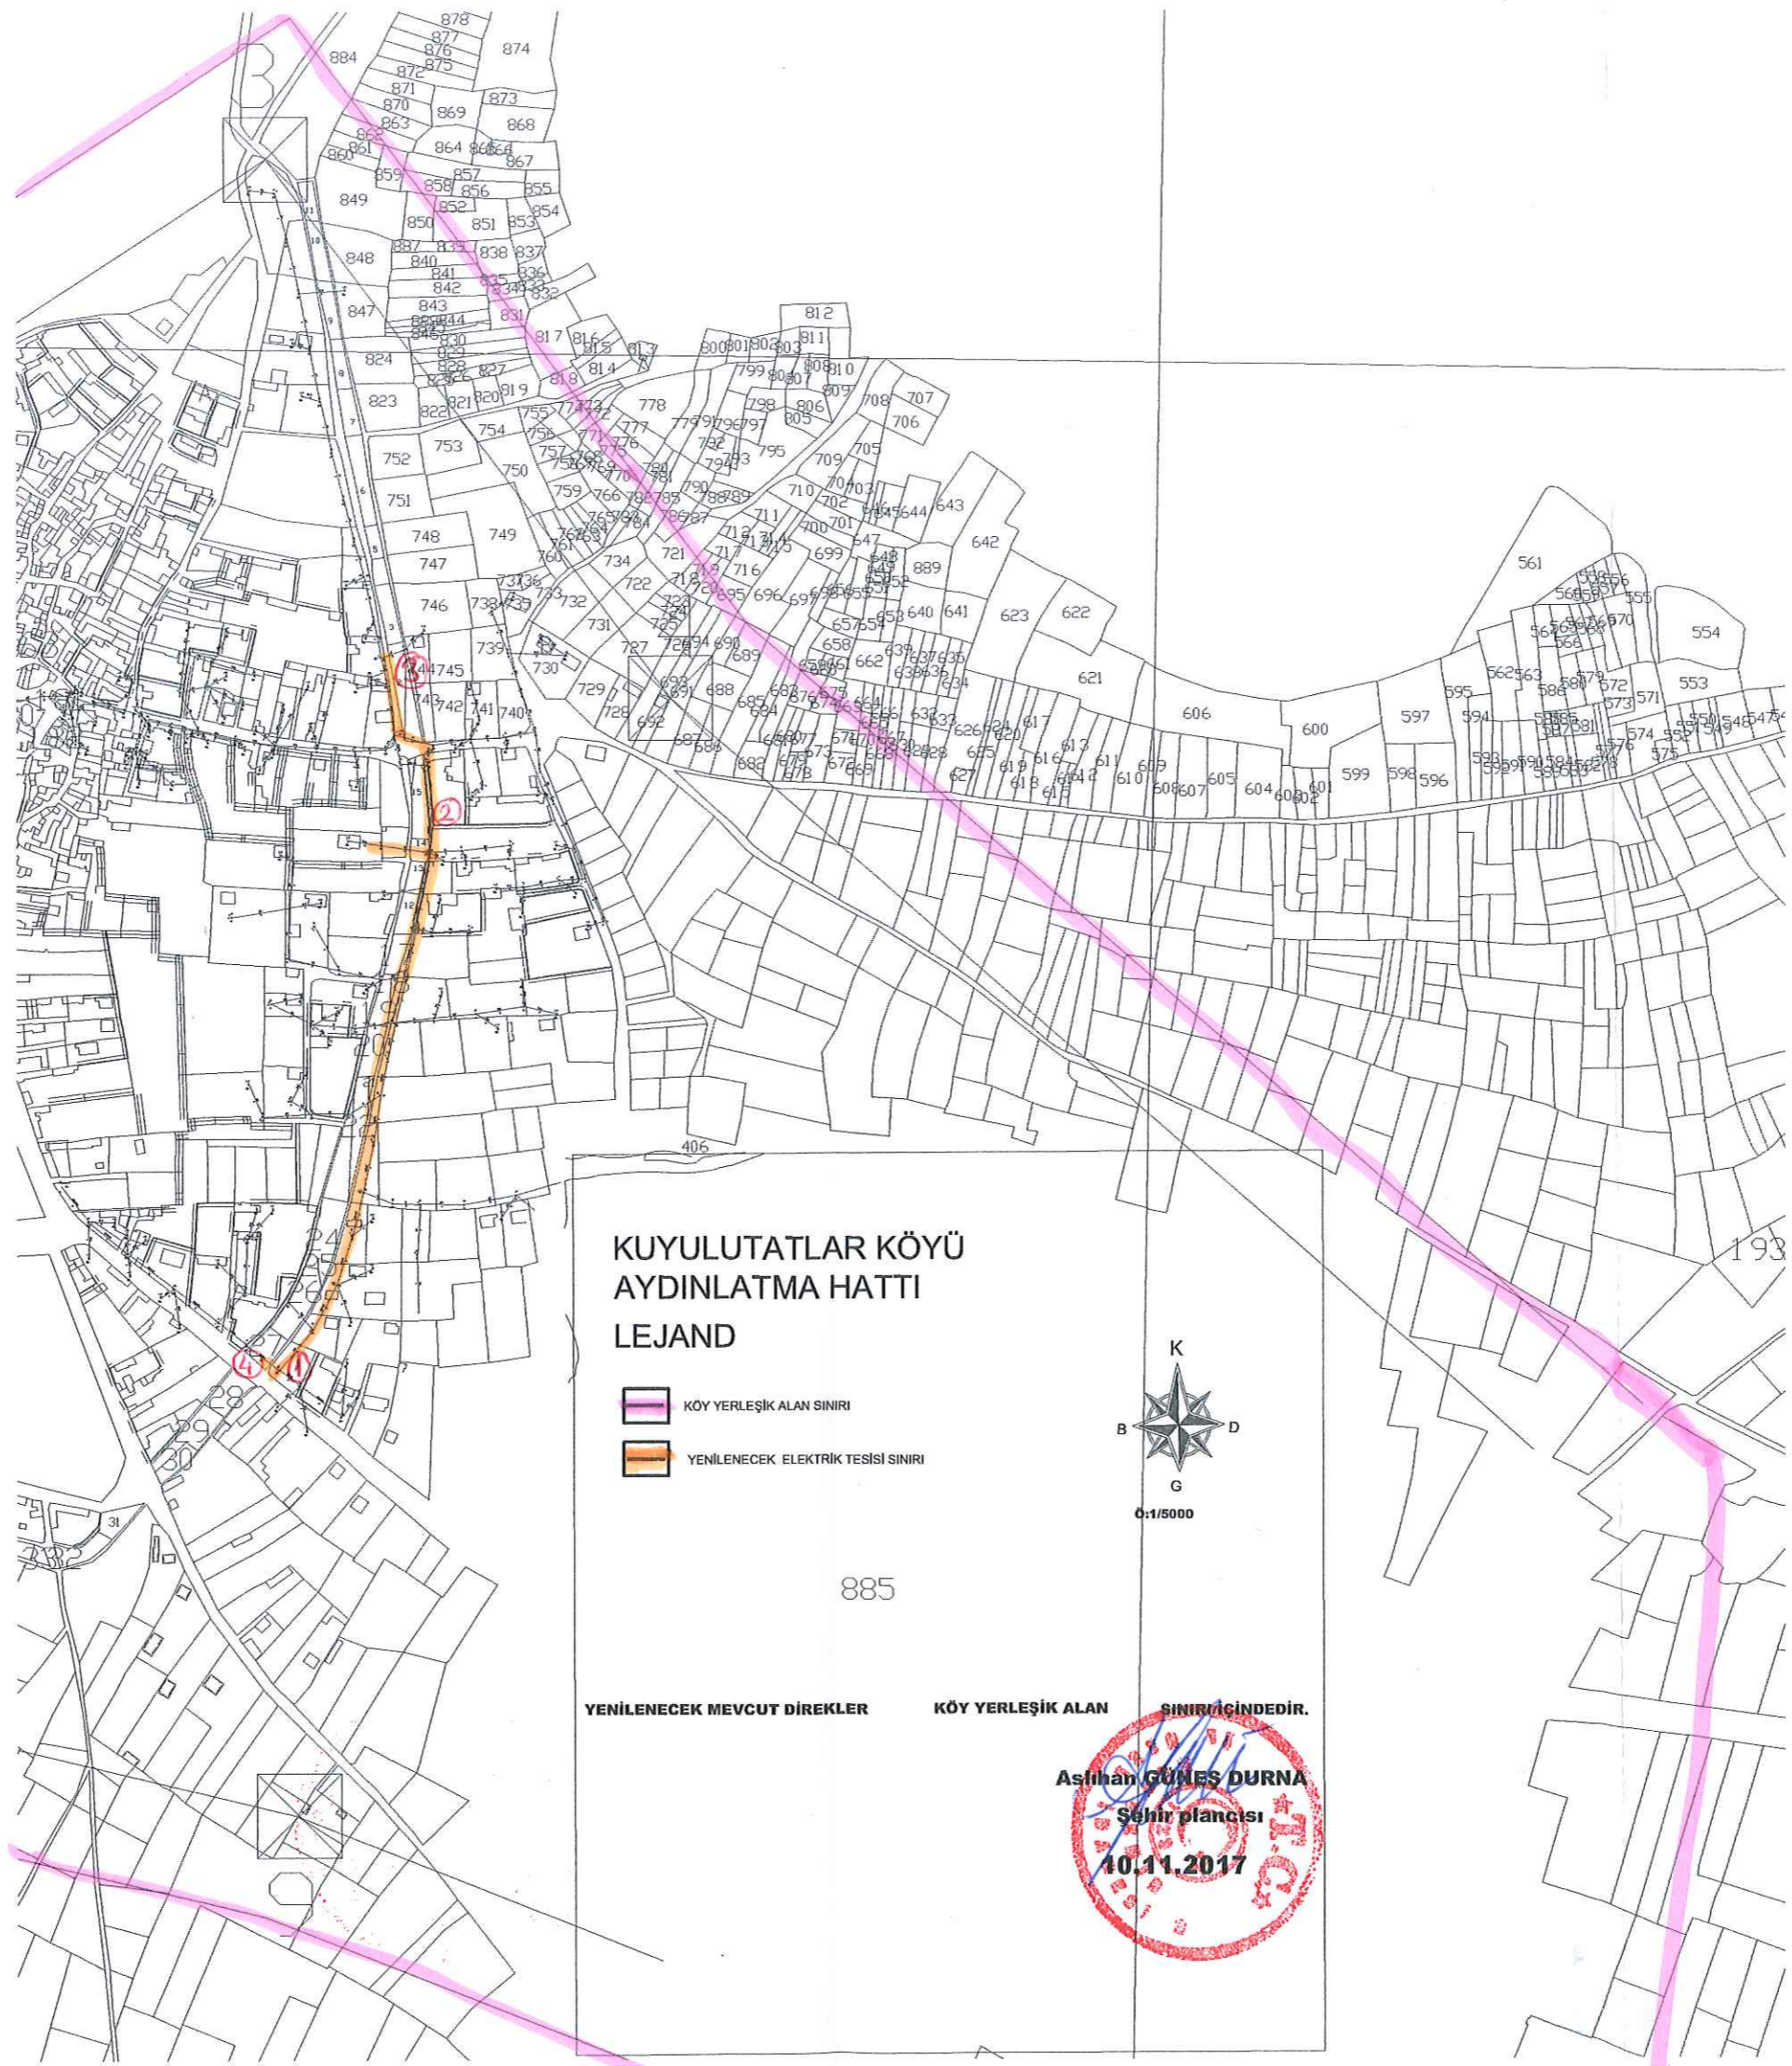



**KUYULUTATLAR KÖYÜ  
AYDINLATMA HATTI  
LEJAND**

-  KÖY YERLEŞİK ALAN SINIRI
-  YENİLENECEK ELEKTRİK TESİSİ SINIRI

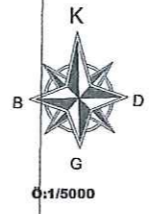

YENİLENECEK MEVCUT DİREKLER KÖY YERLEŞİK ALAN SINIRI İÇİNDEDİR.

**Aslıhan GÜNEŞ DURNA**  
Şehir plancısı  
10.11.2017